

Załącznik Nr 2
do Uchwały Nr XXXIV/374/2013
Rady Miejskiej w Redzie
z dnia 26 czerwca 2013 r.

Zmiana fragmentów
miejscowego planu zagospodarowania przestrzennego dzielnicy 12 Marca
w Redzie – części południowej

Skala 1 : 1 000

LEGENDA:


Ustalenia stanowiące:

- granica opracowania zmiany planu
- linie rozgraniczające tereny o różnym przeznaczeniu lub różnych zasadach zagospodarowania
- maksymalna nieprzekraczalna linia zabudowy
- strefa stanowiska archeologicznego wpisanego do rejestru zabytków
- oś napowietrznej linii energetycznej wysokiego napięcia
- pas strefy ochronnej napowietrznej linii energetycznej wysokiego napięcia

U/MN tereny zabudowy usługowej z dopuszczeniem zabudowy mieszkaniowej jednorodzinnej

ZO tereny zieleni ochronnej

KDD teren publicznej ulicy dojazdowej

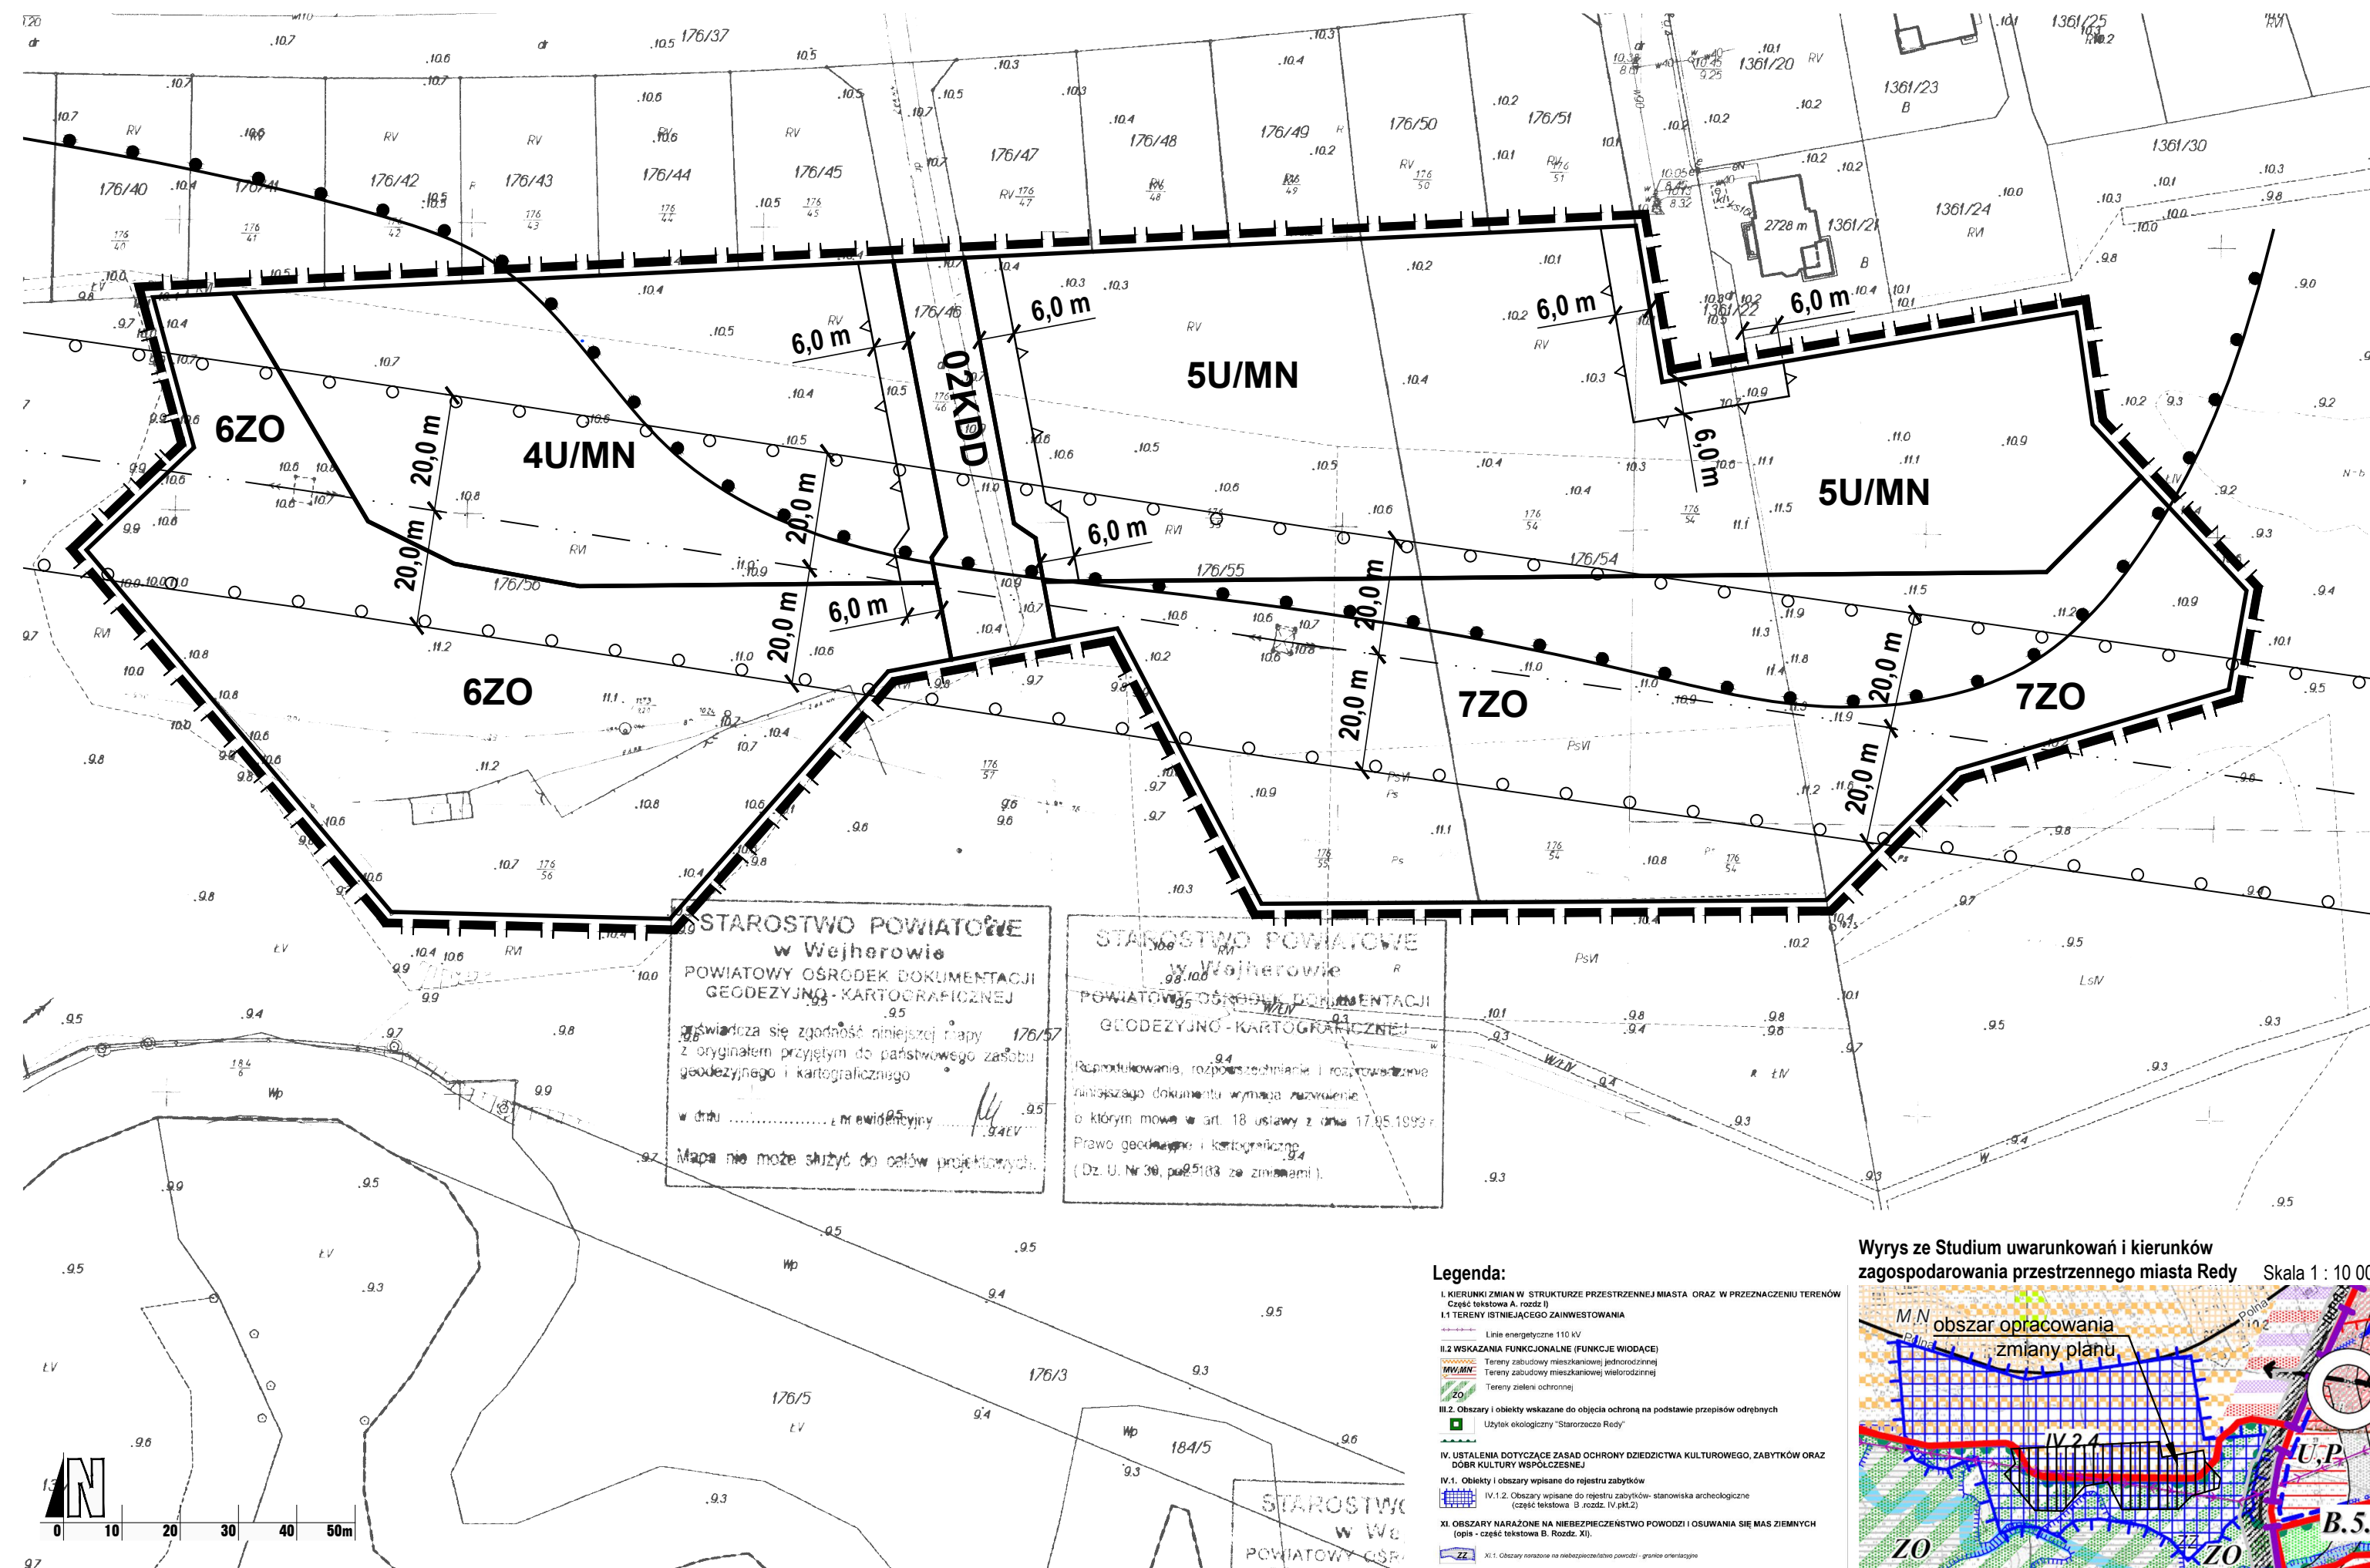


Legenda:

- I. KIERUNKI ZMIAN W STRUKTURZE PRZESTRZENNEJ MIASTA ORAZ W PRZEZNACZENIU TERENÓW**
Część tekstowa A. rozdz. I)
I.1. TERENY STANOWISKA ARCHEOLOGICZNEGO
Linie energetyczne 110 kV
I.2. WSKAZANIE FUNKCYJNE (FUNKCJE WRODACE)
Tereny zabudowy mieszkaniowej jednorodzinnej
U/MN Tereny zabudowy usługowej z dopuszczeniem zabudowy mieszkaniowej jednorodzinnej
ZO Tereny zieleni ochronnej
I.3. Obszary i obiekty wskazane do objęcia ochroną na podstawie przepisów odrębnych
Użytek ekologiczny "Starobrzazie Redy"
- IV. USTALENIA DOTYCZĄCE ZASAD OCHRONY DZIEDZICTWA KULTUROWEGO, ZABYTKÓW ORAZ DOBR KULTURY WSPÓŁCZESNEJ**
IV.1. Obiekty i obszary wpisane do rejestru zabytków
IV.1.2. Obszary wpisane do rejestru zabytków - stanowiska archeologiczne (część tekstowa B. rozdz. IV pkt.2)
XI. OBSZARY NARAŻONE NA NIEBEZPIECZESTWO POWODZI I OSUWANIA SIĘ MAS ZIEMNYCH
(opis - część tekstowa B. rozdz. XI)
XI.1. Obszary narażone na niebezpieczeństwo powodzi i osuwania się mas ziemnych
XII.1. Obszary narażone na niebezpieczeństwo powodzi i osuwania się mas ziemnych

Wyrys ze Studium uwarunkowań i kierunków zagospodarowania przestrzennego miasta Redy

Skala 1 : 10 000

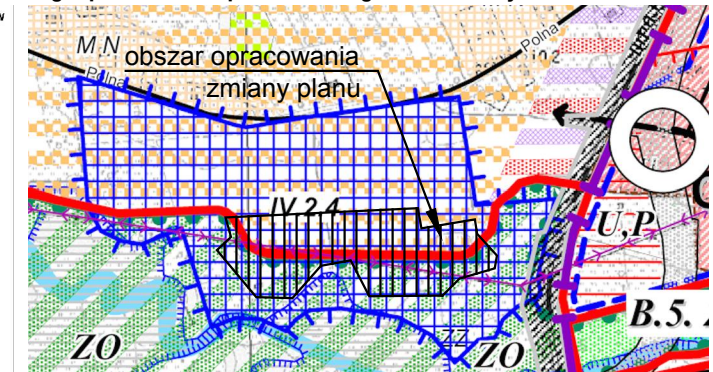

		Pracownia Projektowa UrbiS Sławomir Ledwoń	
80-176 Gdańsk, ul. Sympatyczna 20/15		tel. 502 075 512 pracownia@urbis.pl	
Zamawiający:	Gmina Miasto Reda		
Projekt:	Zmiana fragmentów miejscowego planu zagospodarowania przestrzennego dzielnicy 12 Marca w Redzie – części południowej.		
Rysunek:	Rysunek planu		
Opracowanie:	Główny projektant:	dr inż. arch. Sławomir Ledwoń POIU nr G-229/2007	
	Współautor:	inż. arch. Agata Kowalik	
Data:	maj 2013		Skala: 1 : 1 000