


Załącznik nr 1 do uchwały Nr XXXIV/375/2013
Rady Miejskiej w Redzie
z dnia 26 czerwca 2013r.

Zmiana fragmentu miejscowego planu zagospodarowania przestrzennego
miasta Redy
dla obszaru położonego w rejonie ulic Spółdzielczej, Przemysłowej i Polnej

skala 1 : 1 000

LEGENDA:

- granicą opracowania zmiany planu
- linię rozgraniczającą tereny o różnym przeznaczeniu lub różnych zasadach zagospodarowania
- maksymalna nieprzekraczalna linia zabudowy
- oś linii wysokiego napięcia
- pas strefy ochronnej linii wysokiego napięcia
- budynki o wartościach kulturowych
- obszar ochrony konserwatorskiej archeologicznej
- U teren zabudowy usługowej
- U/P tereny zabudowy usługowej z dopuszczeniem realizacji obiektów produkcyjnych, składów i magazynów
- KDZ teren publicznej drogi zbiorczej
- KDD teren publicznej drogi dojazdowej
- E tereny infrastruktury technicznej - elektroenergetyka (trafostacja)
- K teren infrastruktury technicznej - kanalizacja

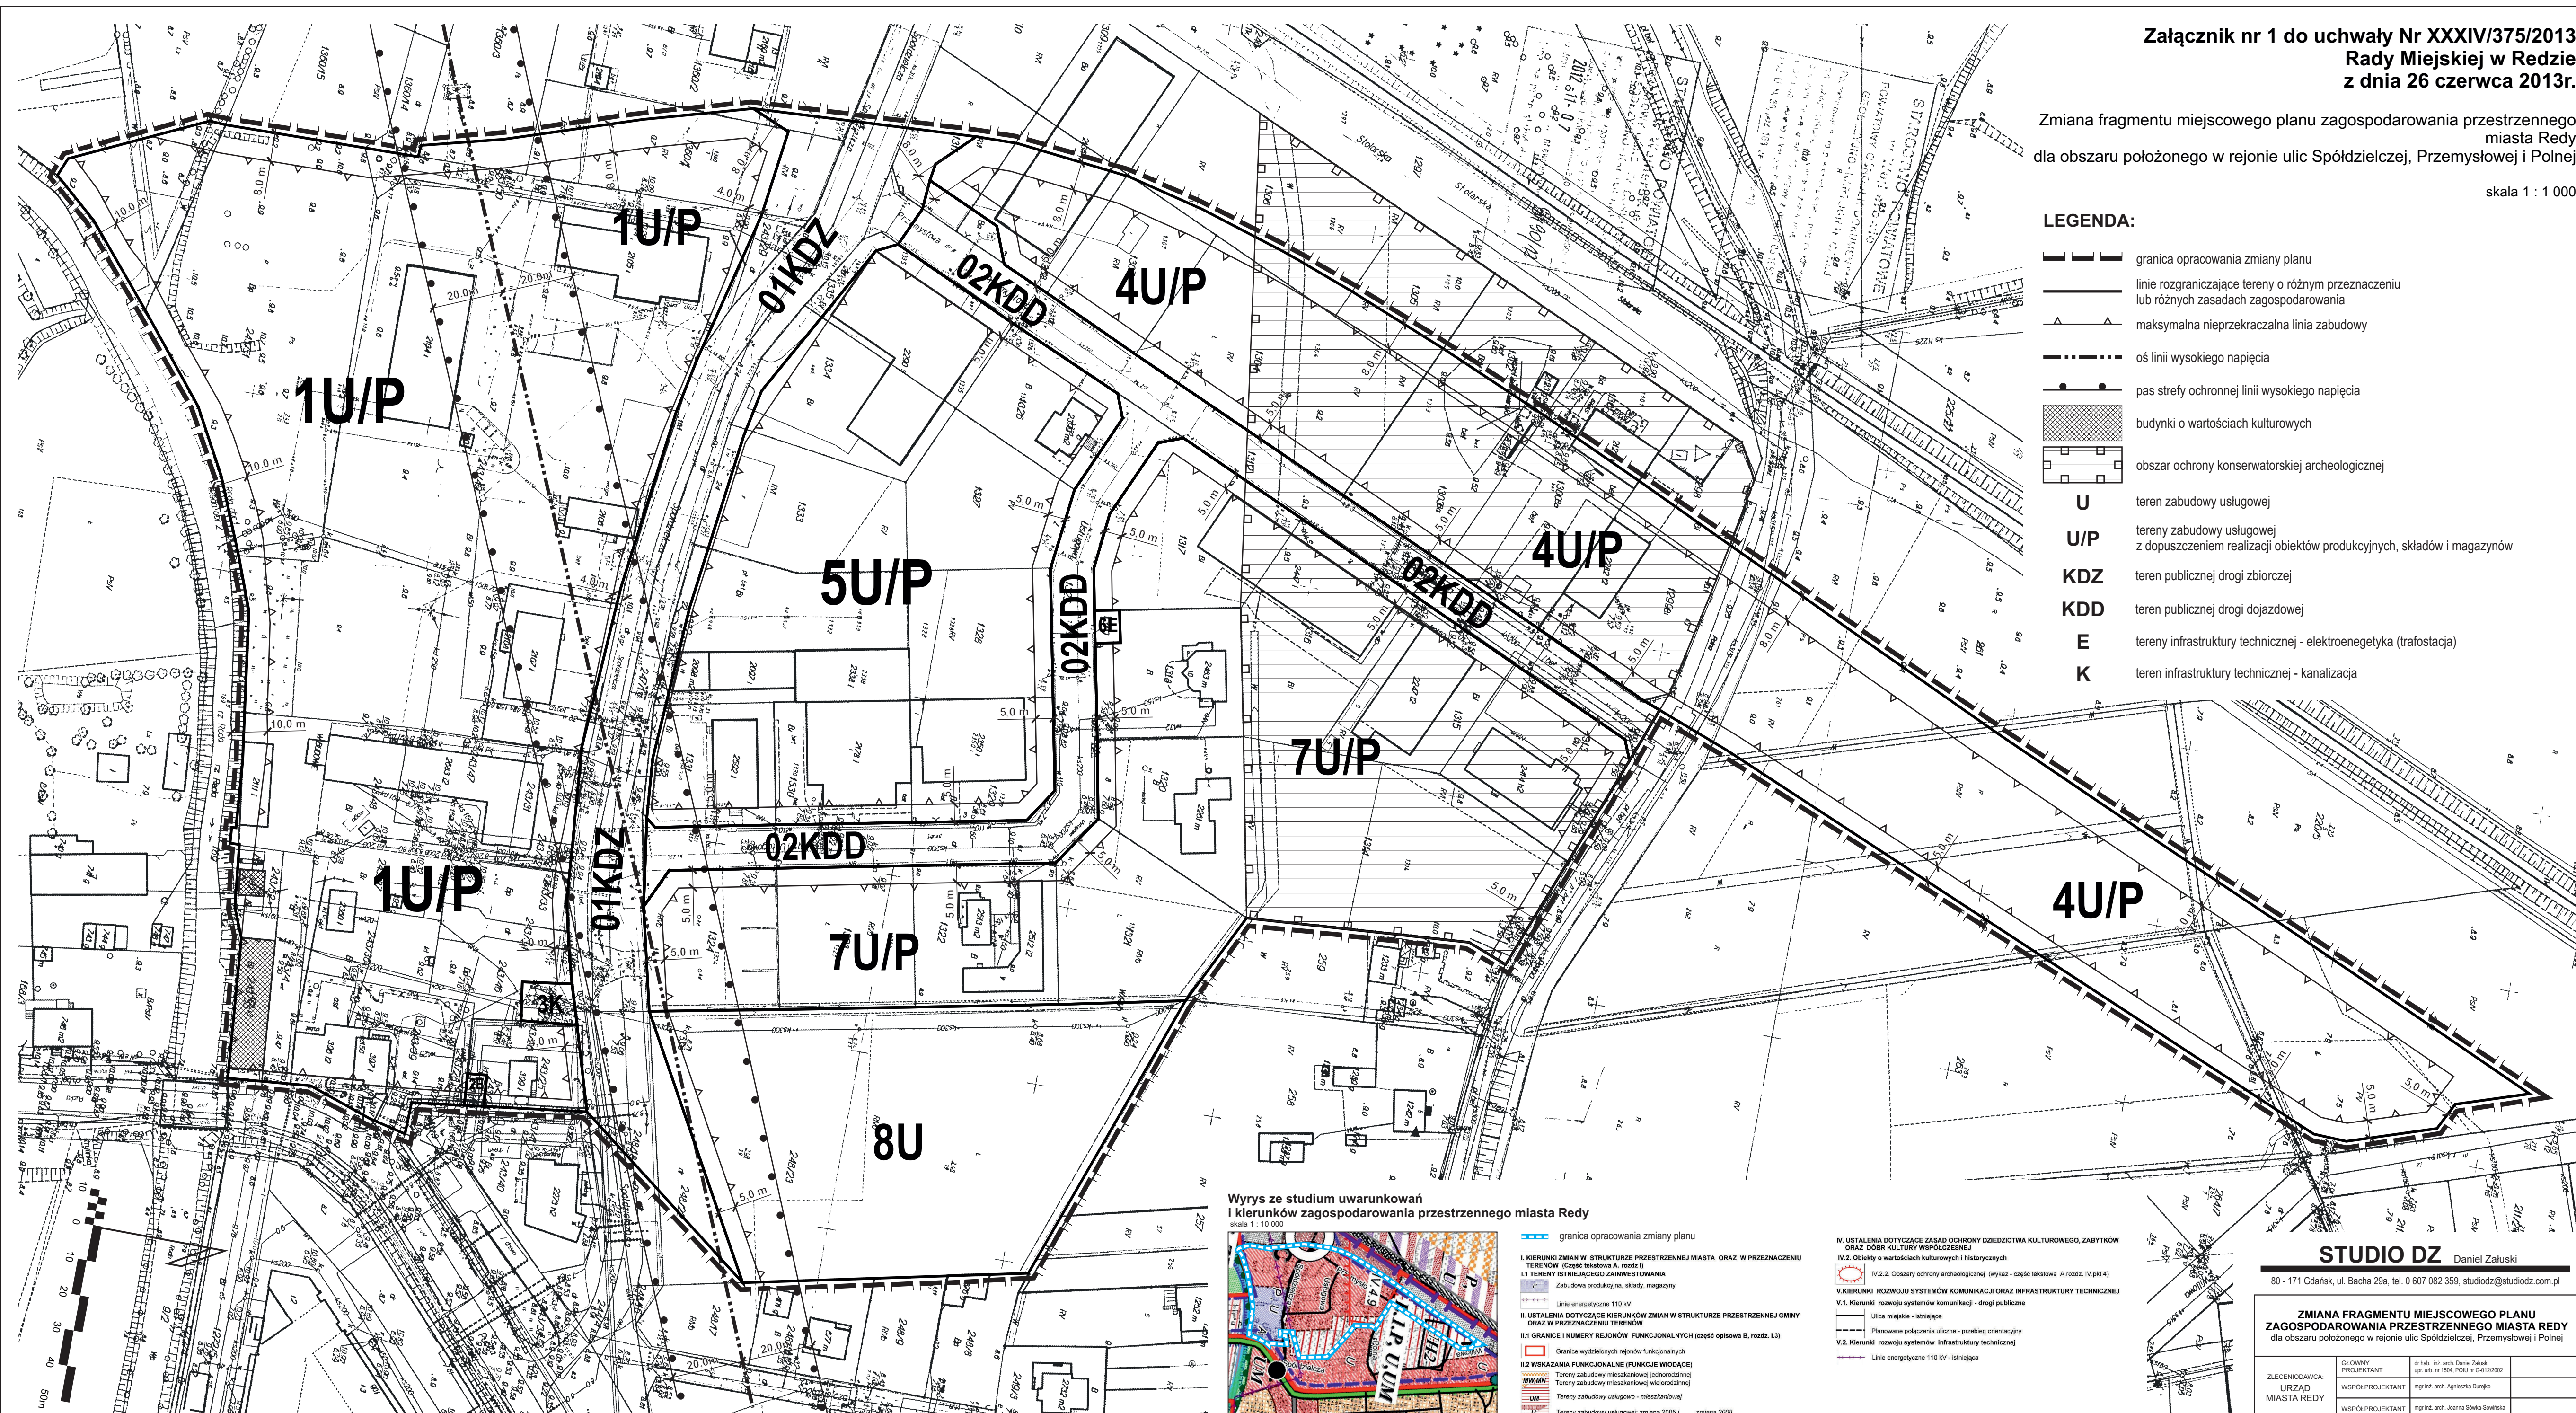

Wyrys ze studium uwarunkowań
i kierunków zagospodarowania przestrzennego miasta Redy
skala 1 : 10 000



- granicą opracowania zmiany planu
- I. KIERUNKI ZMIAN W STRUKTURZE PRZESTRZENNEJ MIASTA ORAZ W PRZEZNACZENIU TERENÓW (Część tekstowa A, rozdz. I)
- II.1 TERENY ISTNIEJĄCEGO ZAINWESTOWANIA
- III.1 GRANICE I NUMERY REJONÓW FUNKcjONALNYCH (część opisowa B, rozdz. 1.3)
- III.2 WSKAZANIA FUNKcjONALNE (funkcje wiodące)
- IV.2.2. Obszary ochrony archeologicznej (wykaz - część tekstowa A, rozdz. IV pkt 4)
- V.1. Kierunki rozwoju systemów komunikacji - drogi publiczne
- V.2. Kierunki rozwoju systemów infrastruktury technicznej

- IV. USTALENIA DOTYCZĄCE ZASAD OCHRONY DZIEDZICTWA KULTUROWEGO, ZABYTEKÓW ORAZ DOBR KULTURY WSPÓŁCZESNEJ
- IV.2.2. Obszary ochrony archeologicznej (wykaz - część tekstowa A, rozdz. IV pkt 4)
- V.1. Kierunki rozwoju systemów komunikacji - drogi publiczne
- V.2. Kierunki rozwoju systemów infrastruktury technicznej

STUDIO DZ Daniel Zatuski

80 - 171 Gdańsk, ul. Bacha 29a, tel. 0 607 082 359, studiodz@studiodz.com.pl

ZMIANA FRAGMENTU MIEJSCOWEGO PLANU
ZAGOSPODAROWANIA PRZESTRZENNEGO MIASTA REDY
dla obszaru położonego w rejonie ulic Spółdzielczej, Przemysłowej i Polnej

ZLECENIODAWCA: URZĄD MIASTA REDY	GŁÓWNY PROJEKTANT WSPÓŁPROJEKTANT WSPÓŁPROJEKTANT	dr hab. inż. arch. Daniel Zatuski upr. arch. nr 1594, PDU nr 54102/2002 mgr inż. arch. Agnieszka Durejko mgr inż. arch. Joanna Sówka-Sowińska
--	--	--