


Załącznik graficzny nr 1 do Uchwały Rady Miejskiej w Redzie
Nr XXII/212/2016 z dnia 31 sierpnia 2016r.

w sprawie uchwalenia miejscowego planu zagospodarowania przestrzennego
fragmentu miasta Redy w rejonie ulicy Tenisowej, Sportowej i Łąkowej.

Wyrys ze Studium Uwarunkowań i kierunków zagospodarowania przestrzennego miasta Reda Uchwała Nr XXIX/239/97 Rady Miejskiej Redy z dnia 8 kwietnia 1997 r. z aneksem do studium uchwalonym Uchwałą Nr XXIX/ 297/2001 Rady Miejskiej w Redzie z dnia 05 czerwca 2001 r., zmianą studium Uchwałą Nr XXXV/335/2005 Rady Miejskiej w Redzie z dnia 8 czerwca 2005 r., zmianą dla wschodniej części miasta Uchwałą Nr XXVII/246/2008 Rady Miejskiej w Redzie z dnia 6 listopada 2008 r. oraz zmianą studium dla obszaru Moście Błota Uchwałą Nr III/24/2014 Rady Miejskiej w Redzie z dnia 17 grudnia 2014 r.
skala 1:10 000

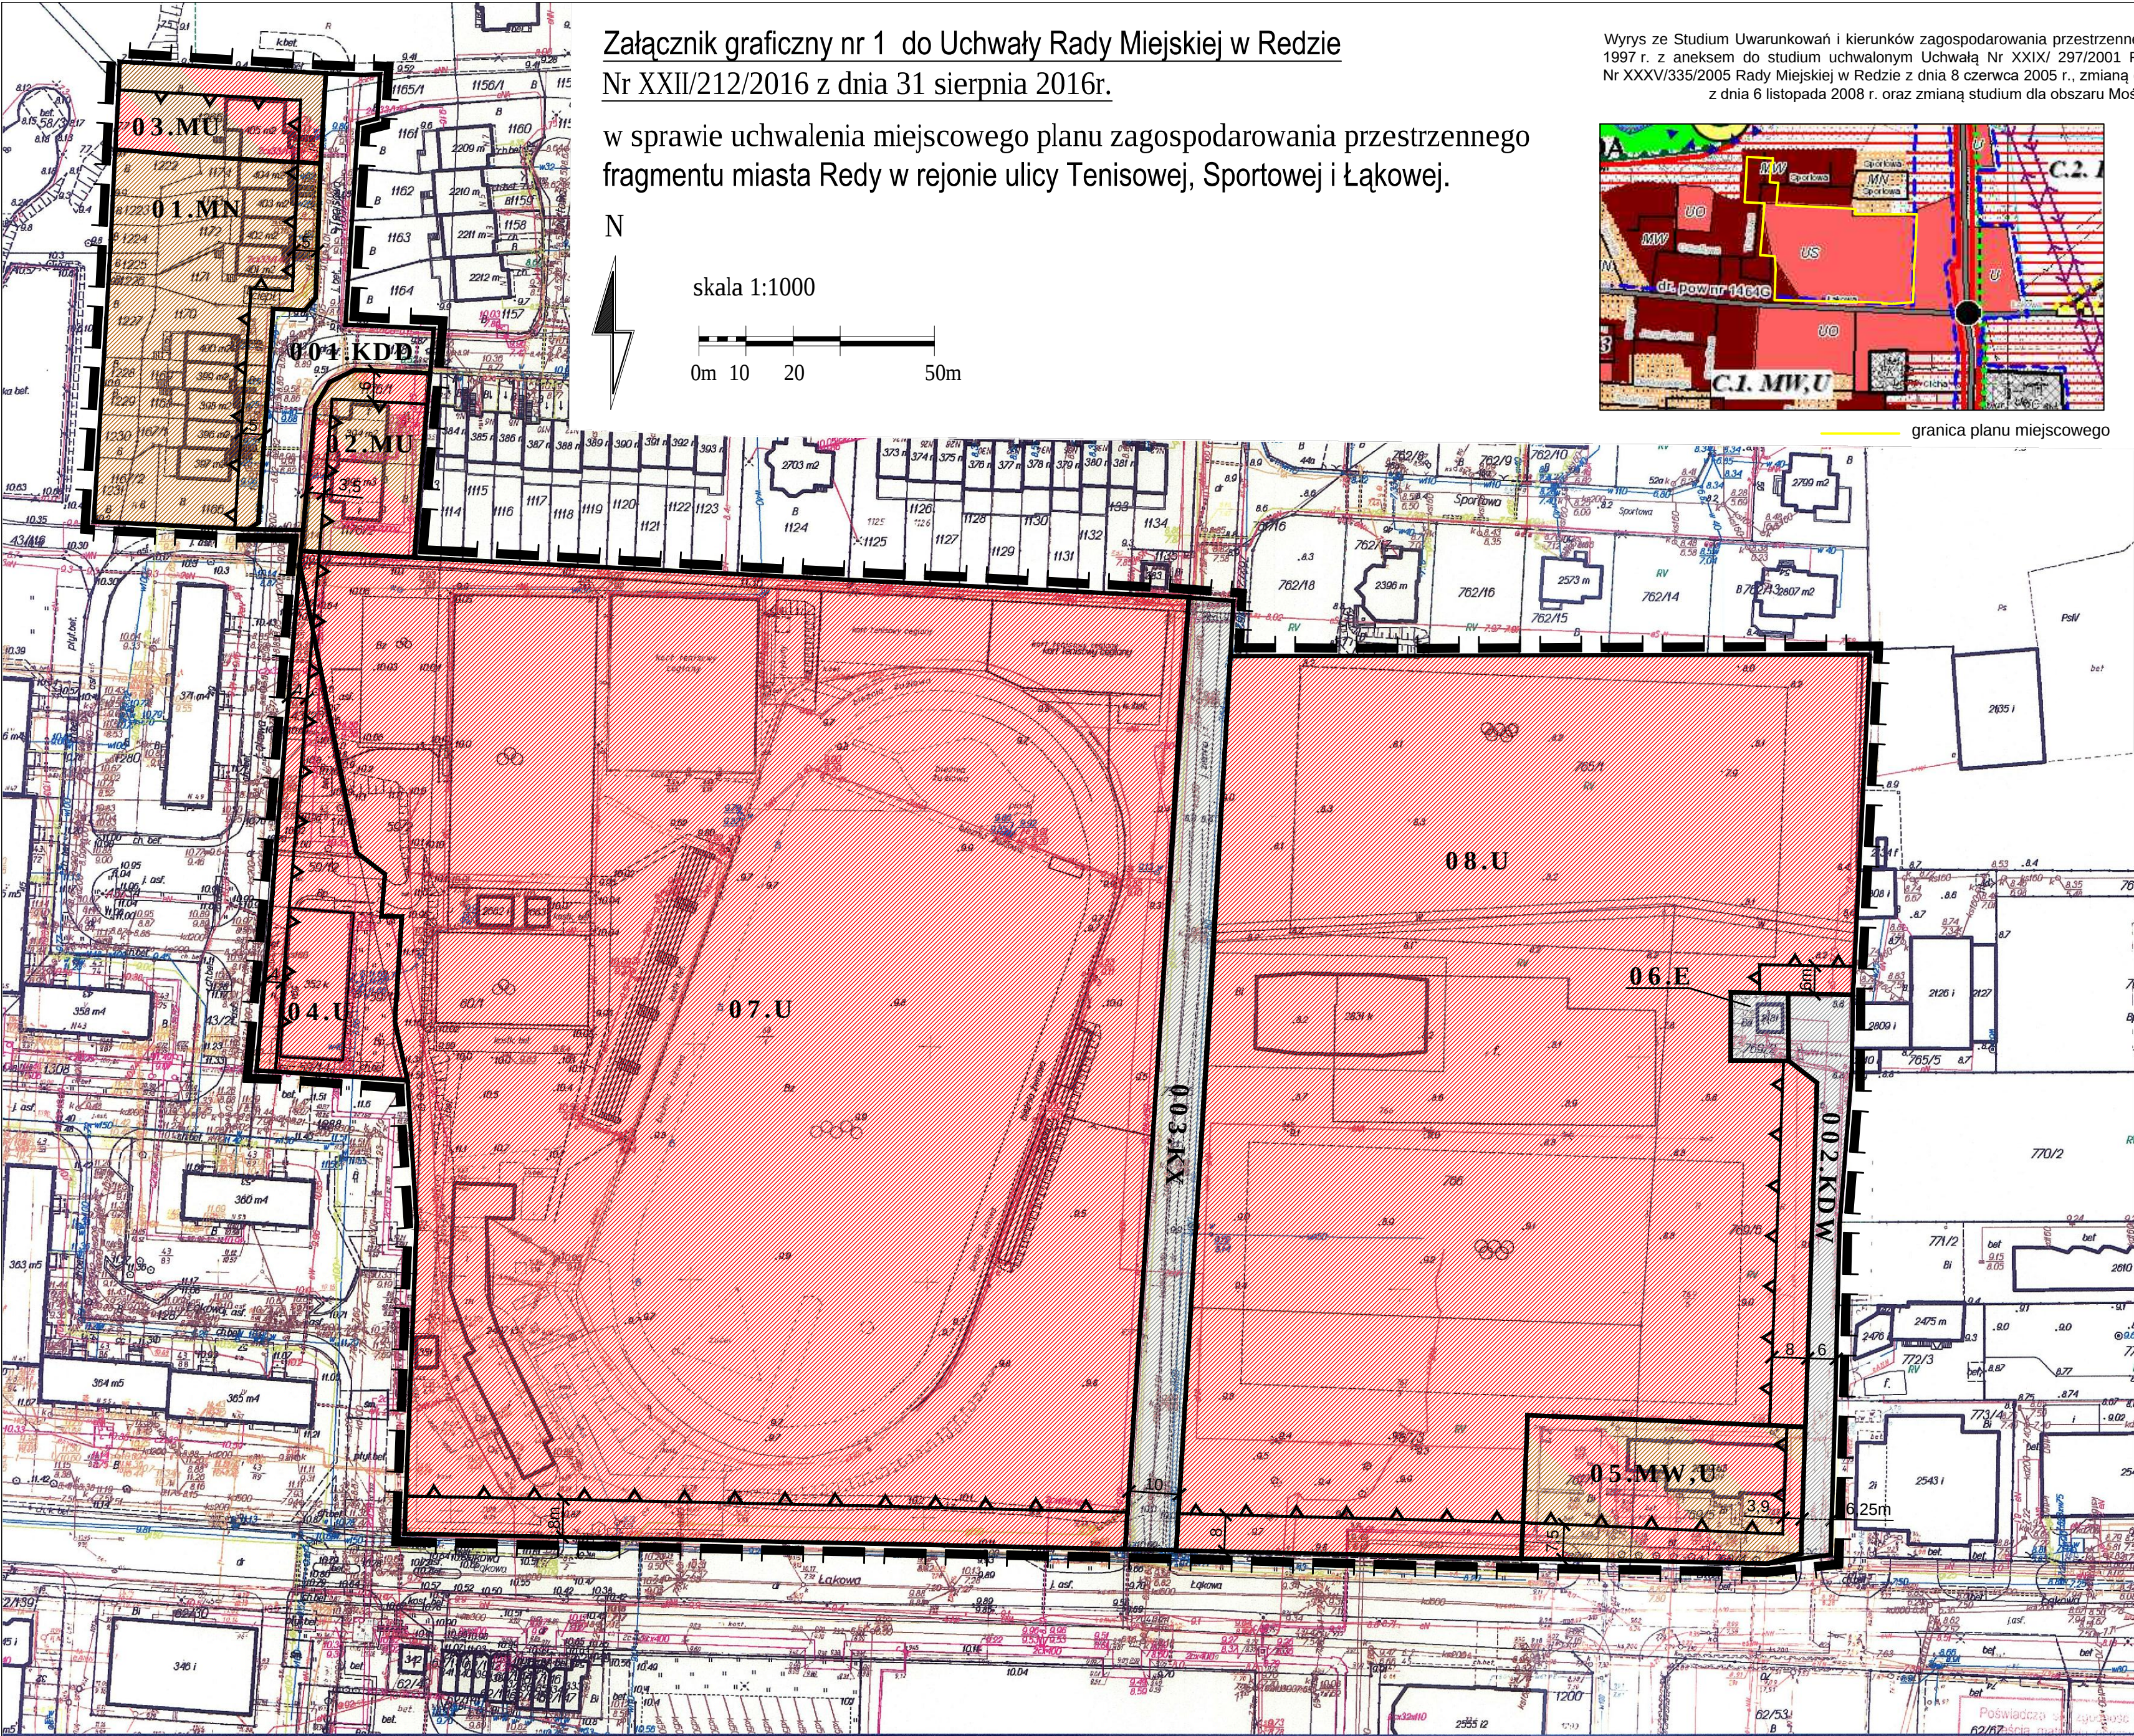

- I.1. TERENY ISTNIĄCEGO ZAINWESTOWANIA**
- 01P - Zabudowa mieszkaniowa wielorodzinna
 - 01M - Zabudowa mieszkaniowa jednorodzinna i zabudowa zagrodowa w gospodarkach rolnych, hodowlanych i ogrodnich, stawy rybne
 - 01S - Zabudowa usługowa - usługi publiczne
 - 01E - Udogi sportu i rekreacji
 - 01L - Linie energetyczne 110 kV
 - 01C - Tereny urządzeń ciepłowniczych "C", kanalizacyjnych "E"
- II.1. GRANICE I NUMERY REJONÓW FUNKCYJNALNYCH (zgodnie z opisem B. rozdz. 13)**
- 01 - Granice wydzielonych rejonów funkcjonalnych
 - 02 - Obszary koncentracji zabudowy
 - 03 - Obszary, na których wprowadzono zmiany przeznaczenia terenów (zgodnie z 2008)
- V. KIERUNKI ROZWOJU SYSTEMÓW KOMUNIKACJI ORAZ INFRASTRUKTURY TECHNICZNEJ**
- V.1. Kierunki rozwoju systemów komunikacji - drogi publiczne**
- 01 - Drogi powiatowe (KD-Z, KD-L) - szlaki
 - 02 - Ulice miejskie - szlaki
 - 03 - Skrzyżowania jednokierunkowe, ronda - planowane
- V.2. Kierunki rozwoju systemów infrastruktury technicznej**
- 01 - Linie energetyczne 110 kV - szlaki

- OZNACZENIA:**
- 01 - granica planu
 - 02 - linie rozgraniczające tereny o różnym przeznaczeniu lub różnych zasadach zagospodarowania
 - 03 - oznaczenie identyfikujące teren w liniach rozgraniczających
 - 04 - maksymalna, nieprzekraczalna linia zabudowy

- Funkcje, przeznaczenie terenów:**
- 01 - MN - tereny zabudowy mieszkaniowej jednorodzinnej
 - 02 - MU - tereny zabudowy mieszkaniowej jednorodzinnej i usługowej nieuciążliwej
 - 03 - MW,U - tereny zabudowy mieszkaniowej wielorodzinnej i usługowej nieuciążliwej
 - 04 - U - tereny zabudowy usługowej, w tym sportu, rekreacji, oświaty, kultury
 - 05 - E - tereny infrastruktury technicznej - elektroenergetyka

- tereny komunikacyjne**
- 01 - KDD - tereny dróg publicznych - droga dojazdowa
 - 02 - KDW - tereny dróg wewnętrznych
 - 03 - KX - ciąg pieszo - jezdny

OZNACZENIA INFORMACYJNE

Główny Zbiornik Wód Podziemnych GZWP 110 (cały obszar planu)

Przedsiębiorstwo Projektowo - Realizacyjne "DOM" sp. z o.o. ul. Kosciuszki 34g 83-200 Starogard Gdański		tel. 0 58 56 220 57 fax 0 58 56 114 78 e-mail: pprdom@pprdom.pl
Załącznik graficzny nr 1 do Uchwały Rady Miejskiej w Redzie XXII/212/2016 z dnia 31 sierpnia 2016 roku		
Miejscowy plan zagospodarowania przestrzennego fragmentu miasta Redy w rejonie ulicy Tenisowej, Sportowej i Łąkowej.		Skala 1:1000 VI. 2016 r.
Dyrektor pracowni:		mgr inż. arch. Maria Kiełb - Stańczuk
Projektant główny:		mgr inż. arch. Barbara Zgórska

Poświadczam, że jest to kopia
62/152/2015
geodezyjnego i kartograficznego

Starosta Wejherowski

Id. ewidencyjny 60.6662.2015.0015
2015 05. 14
(data wpisania do zasobu)

POWIATOWY OŚRODEK DOKUMENTACJI
GEODEZYJNO - KARTOGRAFICZNEJ

Reprodukowanie, rozpowszechnianie i rozprowadzanie
niniejszego dokumentu wymaga zezwolenia
o którym mowa w art. 18 ustawy z dnia 17.05.1999 r.
Prawo geodezyjne i kartograficzne
(t.j. Dz. U. z 2010 r. Nr 193, poz. 1287 ze zmianami).