
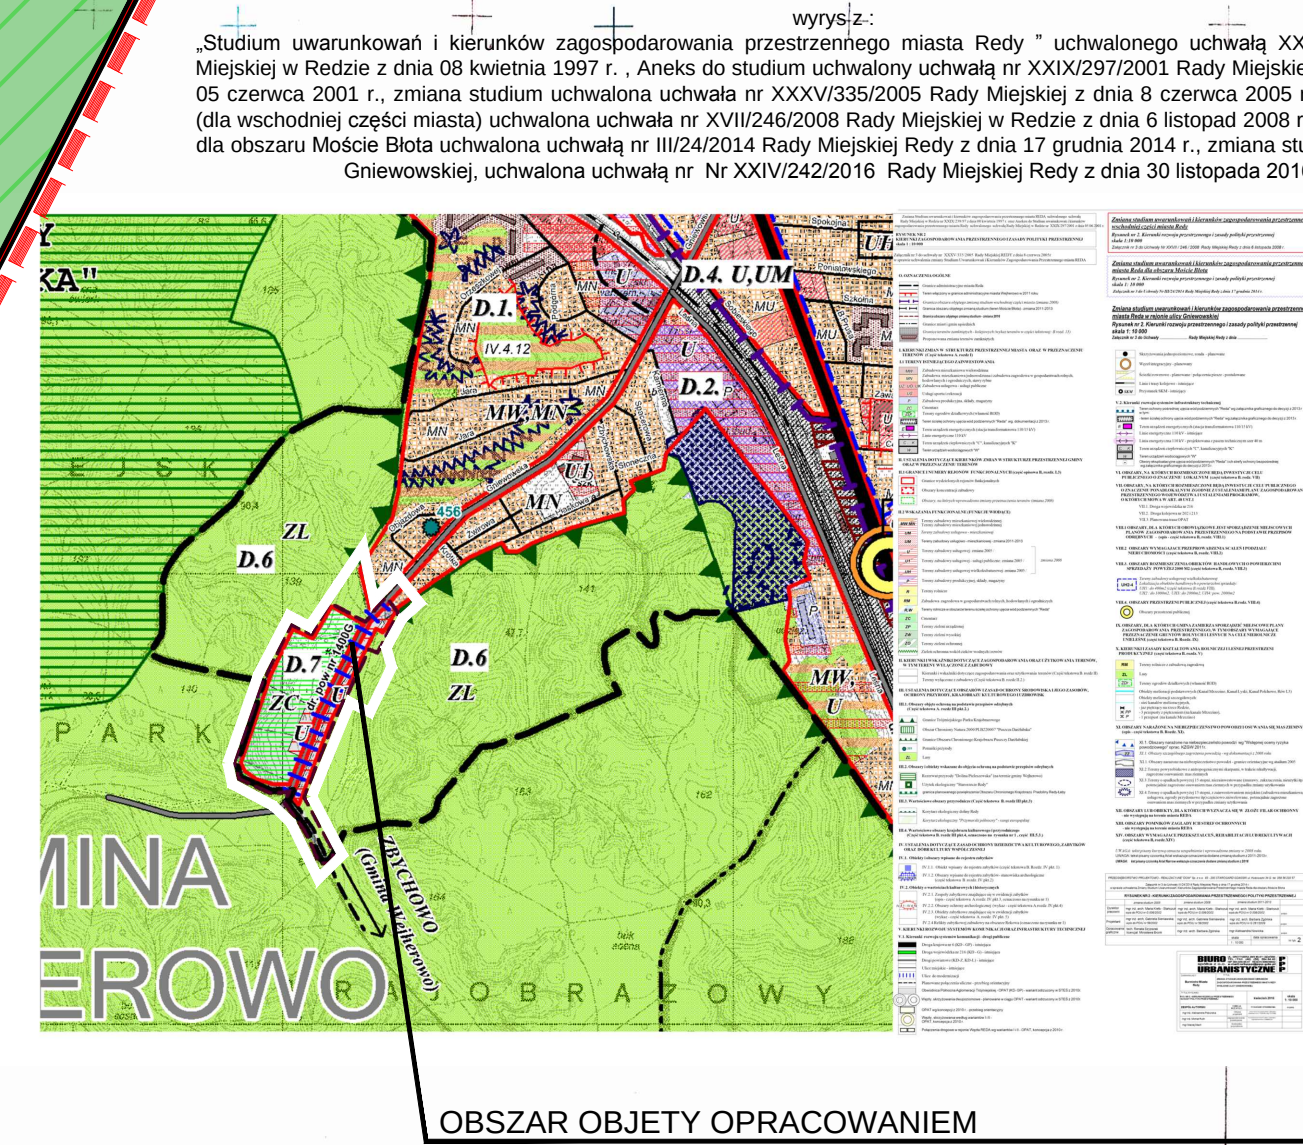
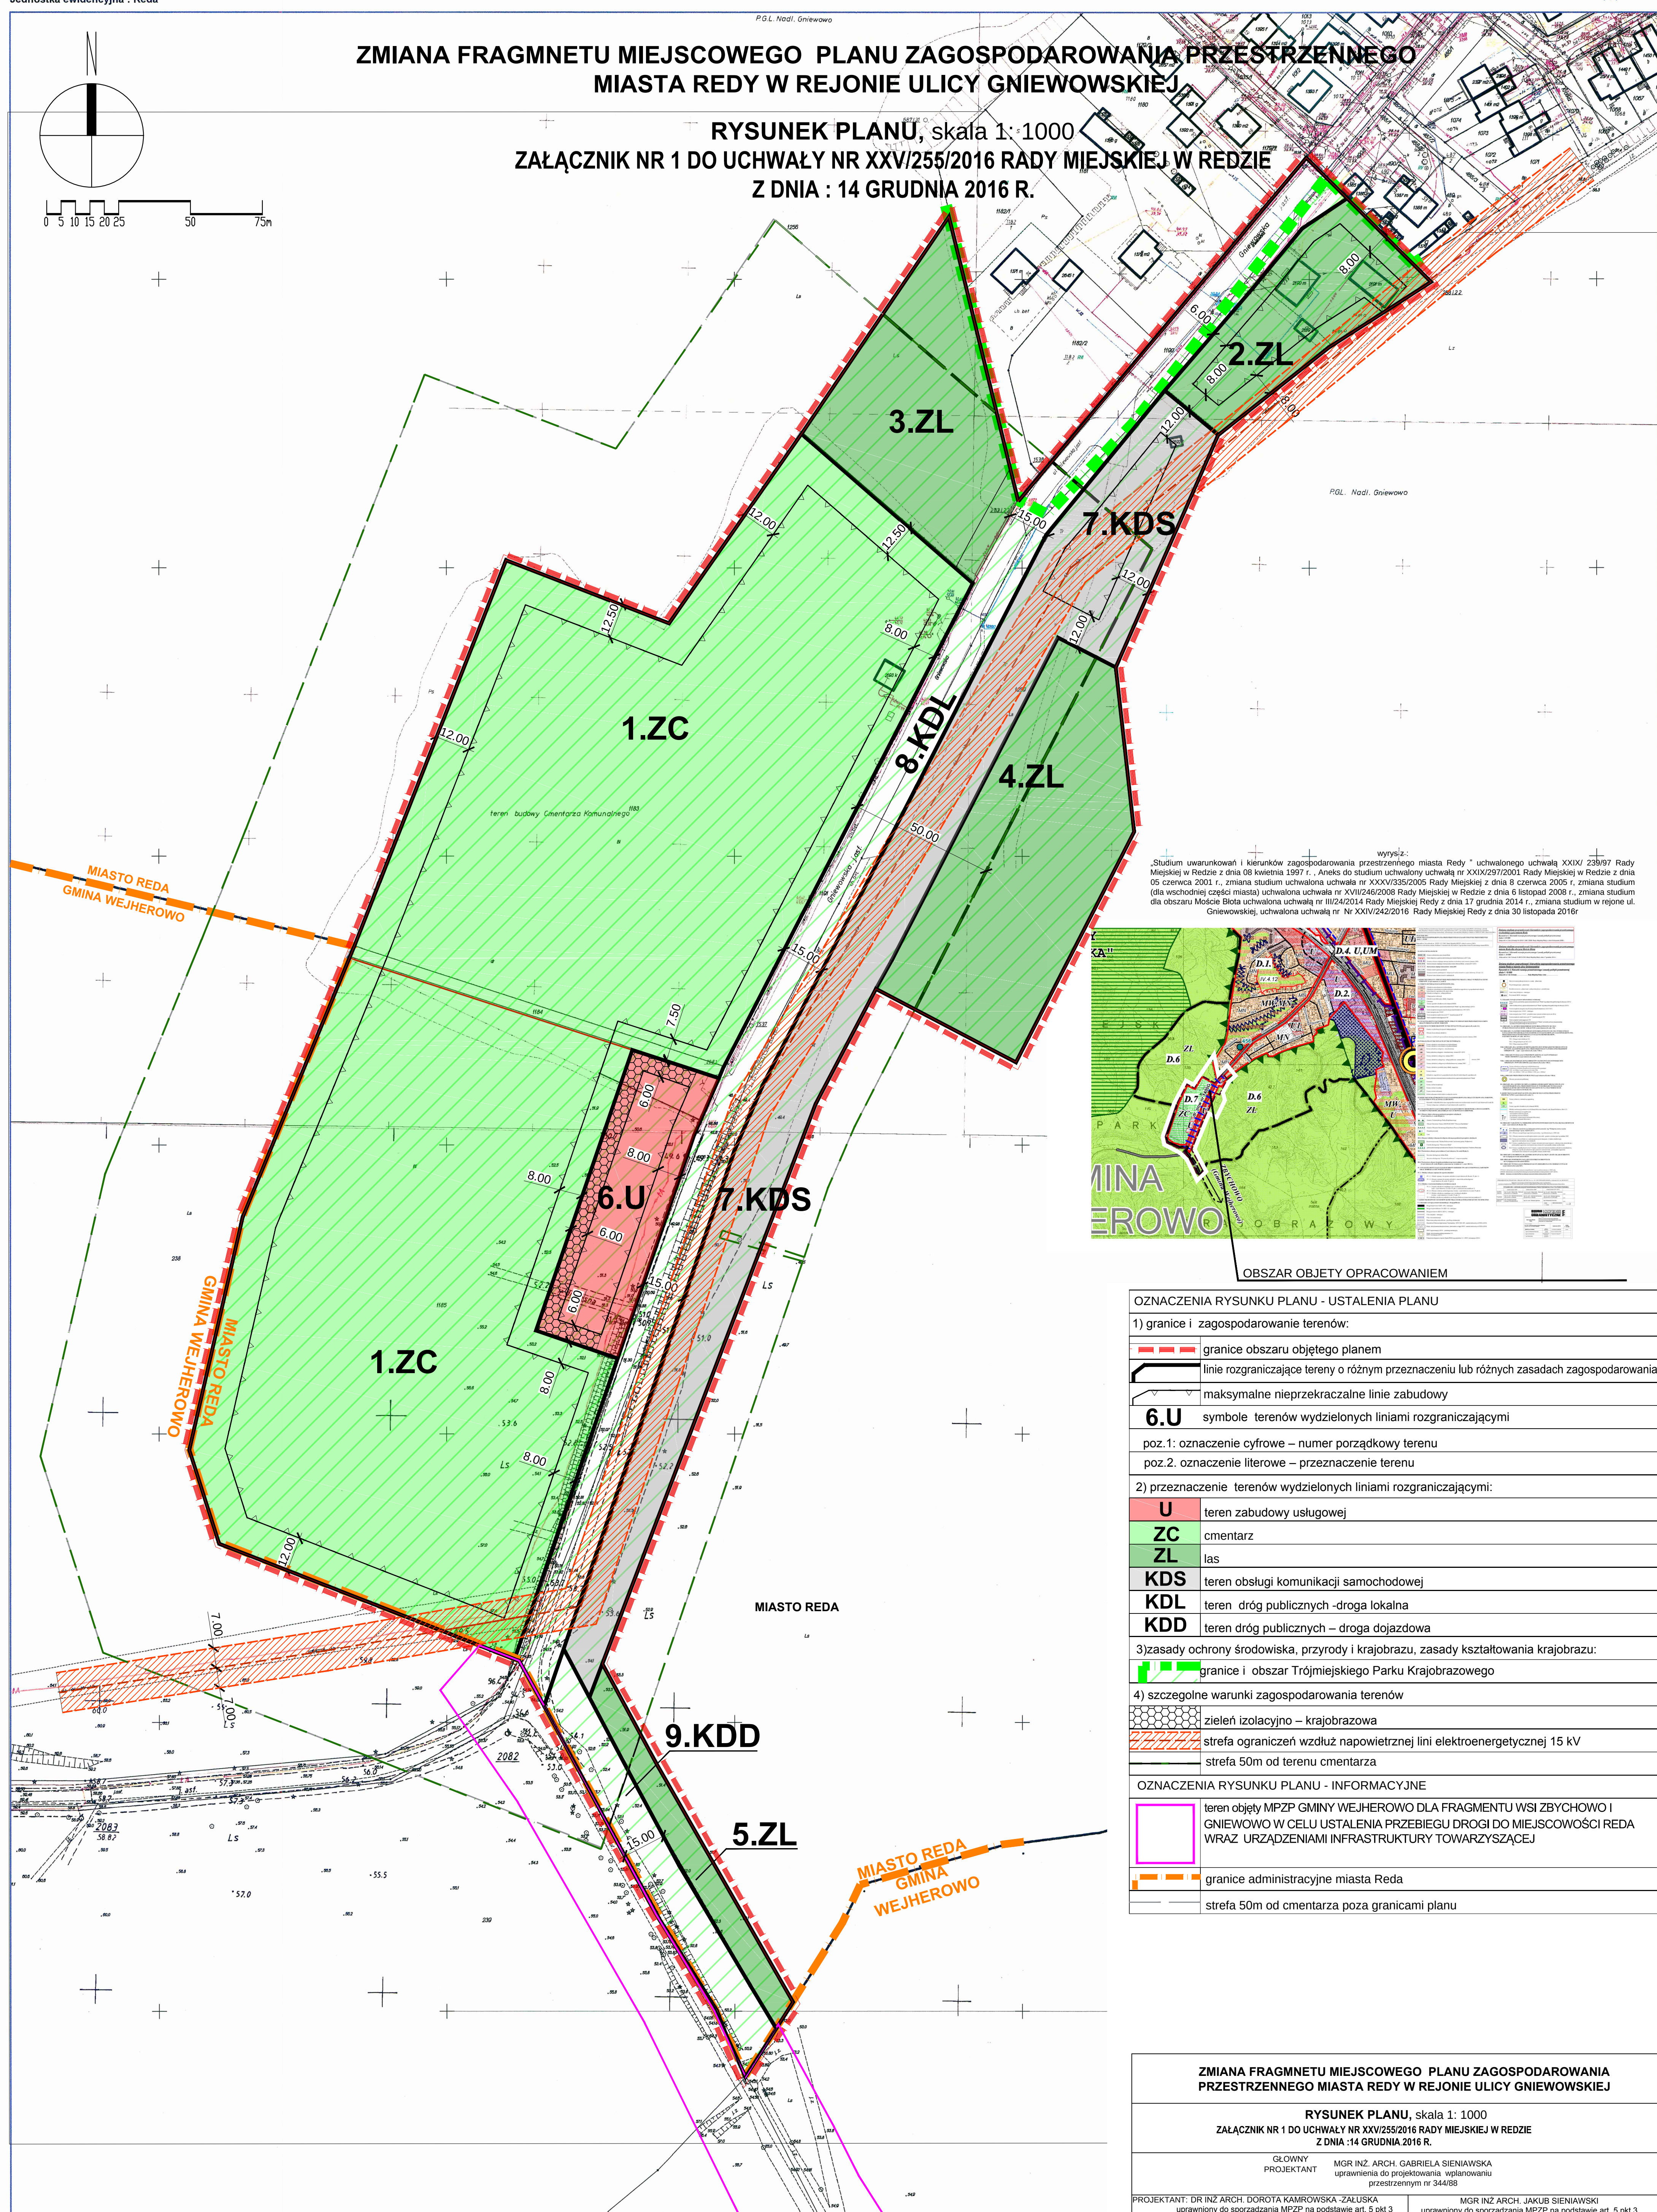


ZMIANA FRAGMENTU MIEJSCOWEGO PLANU ZAGOSPODAROWANIA PRZESTRZENNEGO
MIASTA REDY W REJONIE ULICY GNIEWOWSKIEJ

RYSUNEK PLANU, skala 1:1000
ZAŁĄCZNIK NR 1 DO UCHWAŁY NR XXV/255/2016 RADY MIEJSKIEJ W REDZIE
Z DNIA: 14 GRUDNIA 2016 R.

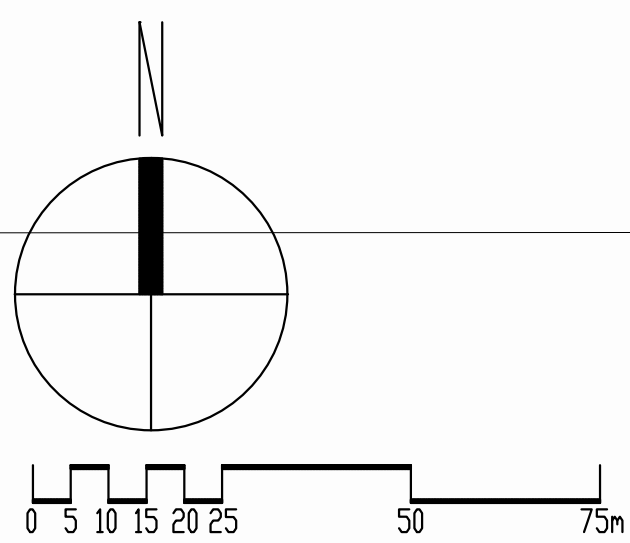

OZNACZENIA RYSUNKU PLANU - USTALENIA PLANU	
1) granice i zagospodarowanie terenów:	
	granice obszaru objętego planem
	linie rozgraniczające tereny o różnym przeznaczeniu lub różnych zasadach zagospodarowania
	maksymalne nieprzekraczalne linie zabudowy
6.U	symbole terenów wydzielonych liniami rozgraniczającymi
poz.1:	oznaczenie cyfrowe – numer porządkowy terenu
poz.2:	oznaczenie literowe – przeznaczenie terenu
2) przeznaczenie terenów wydzielonych liniami rozgraniczającymi:	
U	teren zabudowy usługowej
ZC	cmentarz
ZL	las
KDS	teren obsługi komunikacji samochodowej
KDL	teren dróg publicznych – droga lokalna
KDD	teren dróg publicznych – droga dojazdowa
3) zasady ochrony środowiska, przyrody i krajobrazu, zasady kształtowania krajobrazu:	
	granice i obszar Trójmiejskiego Parku Krajobrazowego
4) szczególne warunki zagospodarowania terenów	
	zieleń izolacyjna – krajobrazowa
	strefa ograniczeń wzdłuż napowietrznej linii elektroenergetycznej 15 kV
	strefa 50m od terenu cmentarza
OZNACZENIA RYSUNKU PLANU - INFORMACYJNE	
	teren objęty MPZP GMINY WEJHEROWO DLA FRAGMENTU WSI ZBYCHOWO I GNIEWOWO W CELU USTALENIA PRZEBIEGU DROGI DO MIEJSCOWOŚCI REDA WRAZ URZĄDZENIAMI INFRASTRUKTURY TOWARZYSZĄCEJ
	granice administracyjne miasta Reda
	strefa 50m od cmentarza poza granicami planu

Poświadczam, że zgodność niniejszej kopii z treścią materiału państwowego zasobu geodezyjnego i kartograficznego
Starosta Wejherowski
Id. ewidencyjny: 3087/14
2014.04.11
(data wydania do zastoju)

STAROSTWO POWIATOWE w Wejherowie
POWIATOWY OŚRODEK DOKUMENTACJI GEODEZYJNO-KARTOGRAFICZNEJ
Reprodukcje, rozpowszechnianie i rozprowadzanie niniejszego dokumentu wymaga zezwolenia o którym mowa w art. 18 ustawy z dnia 17.05.1989 r. Prawo geodezyjne i kartograficzne (t.j. Dz. U. z 2010 r. Nr 183, poz. 1287 ze zmianami)

ZMIANA FRAGMENTU MIEJSCOWEGO PLANU ZAGOSPODAROWANIA PRZESTRZENNEGO MIASTA REDY W REJONIE ULICY GNIEWOWSKIEJ

RYSUNEK PLANU, skala 1:1000
ZAŁĄCZNIK NR 1 DO UCHWAŁY NR XXV/255/2016 RADY MIEJSKIEJ W REDZIE
Z DNIA: 14 GRUDNIA 2016 R.

GŁÓWNY PROJEKTANT	MGR INŻ. ARCH. GABRIELA SIENIAWSKA uprawniona do projektowania i planowania przestrzennego nr 344/08
PROJEKTANT	DR INŻ. ARCH. DOROTA KAMROWSKA-ZALUSKA uprawniona do sporządzania MPZP na podstawie art. 5 pkt 3 ustawy z dnia 27 marca 2003 r. o p.i.z.p.
	MGR INŻ. ARCH. JAKUB SIENIAWSKI uprawniony do sporządzania MPZP na podstawie art. 5 pkt 3 ustawy z dnia 27 marca 2003 r. o p.i.z.p.
UMOWA	DATA OPRACOWANIA
UA/32014 Z DN 05.06.2014	MAJ 2016

PRACOWNIA ARCHITEKTURY STUDIOPROJEKT
architekt Jakub Sieniawski
ul. Brecka 30, 89-217 gdansk
T: 60 63 70 73 5
E: pracownia@studioprojekt.co
www.studioprojekt.co