




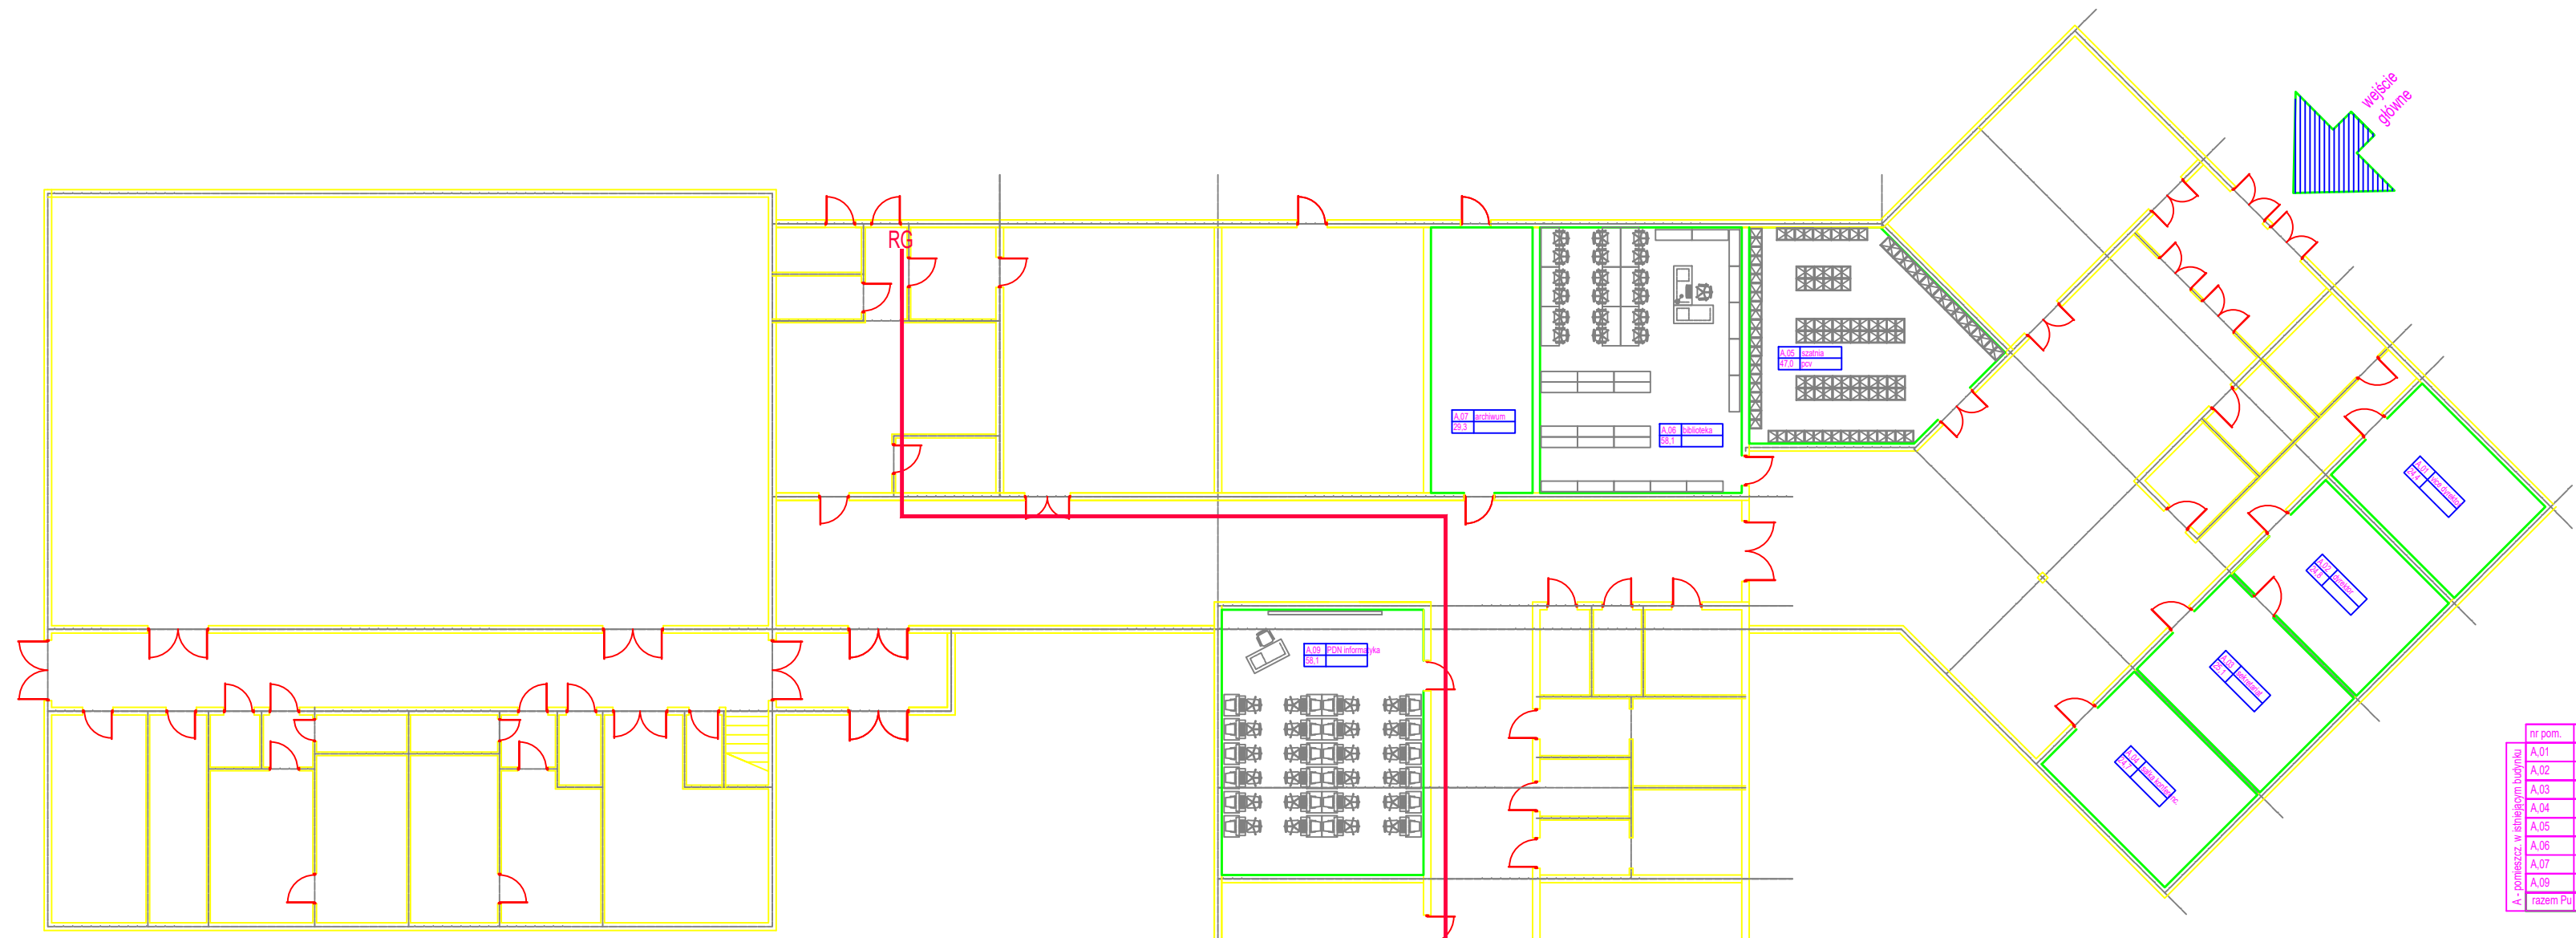

nr pom.	nazwa pom.	pow. m2

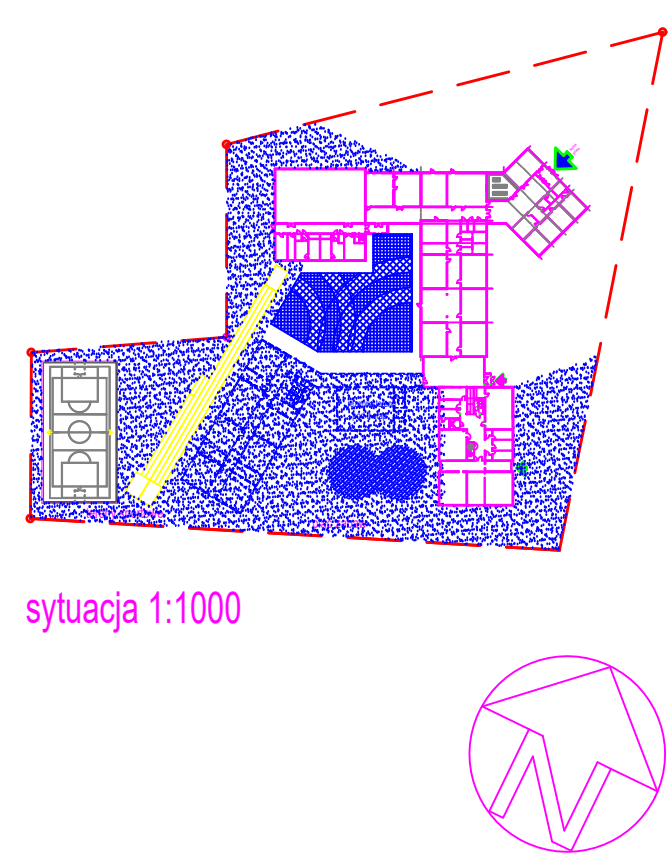


sytuacja 1:1000

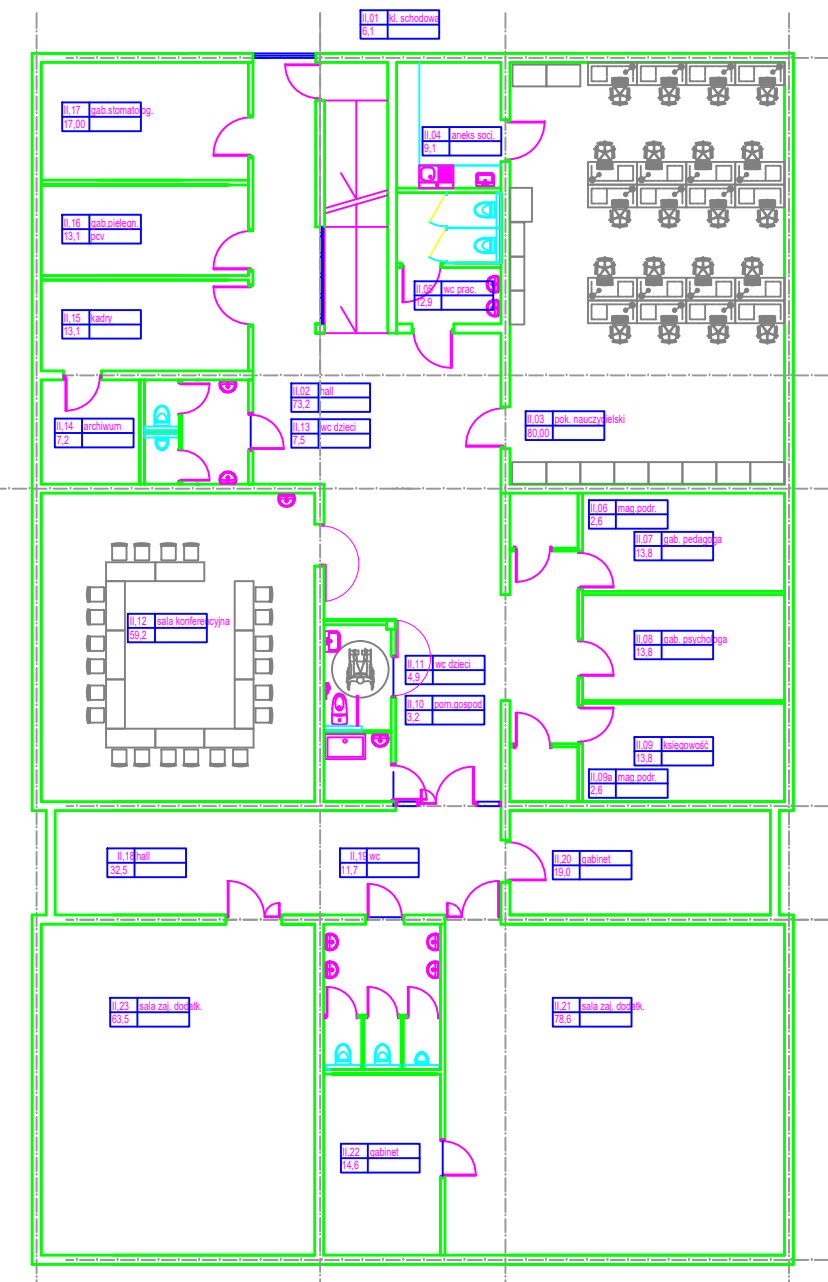

nr pom.	nazwa pom.	pow. m2


- struktura budowlana
- projektowany budynek
- in. budynek do przebudowy

rzut kondygnacji

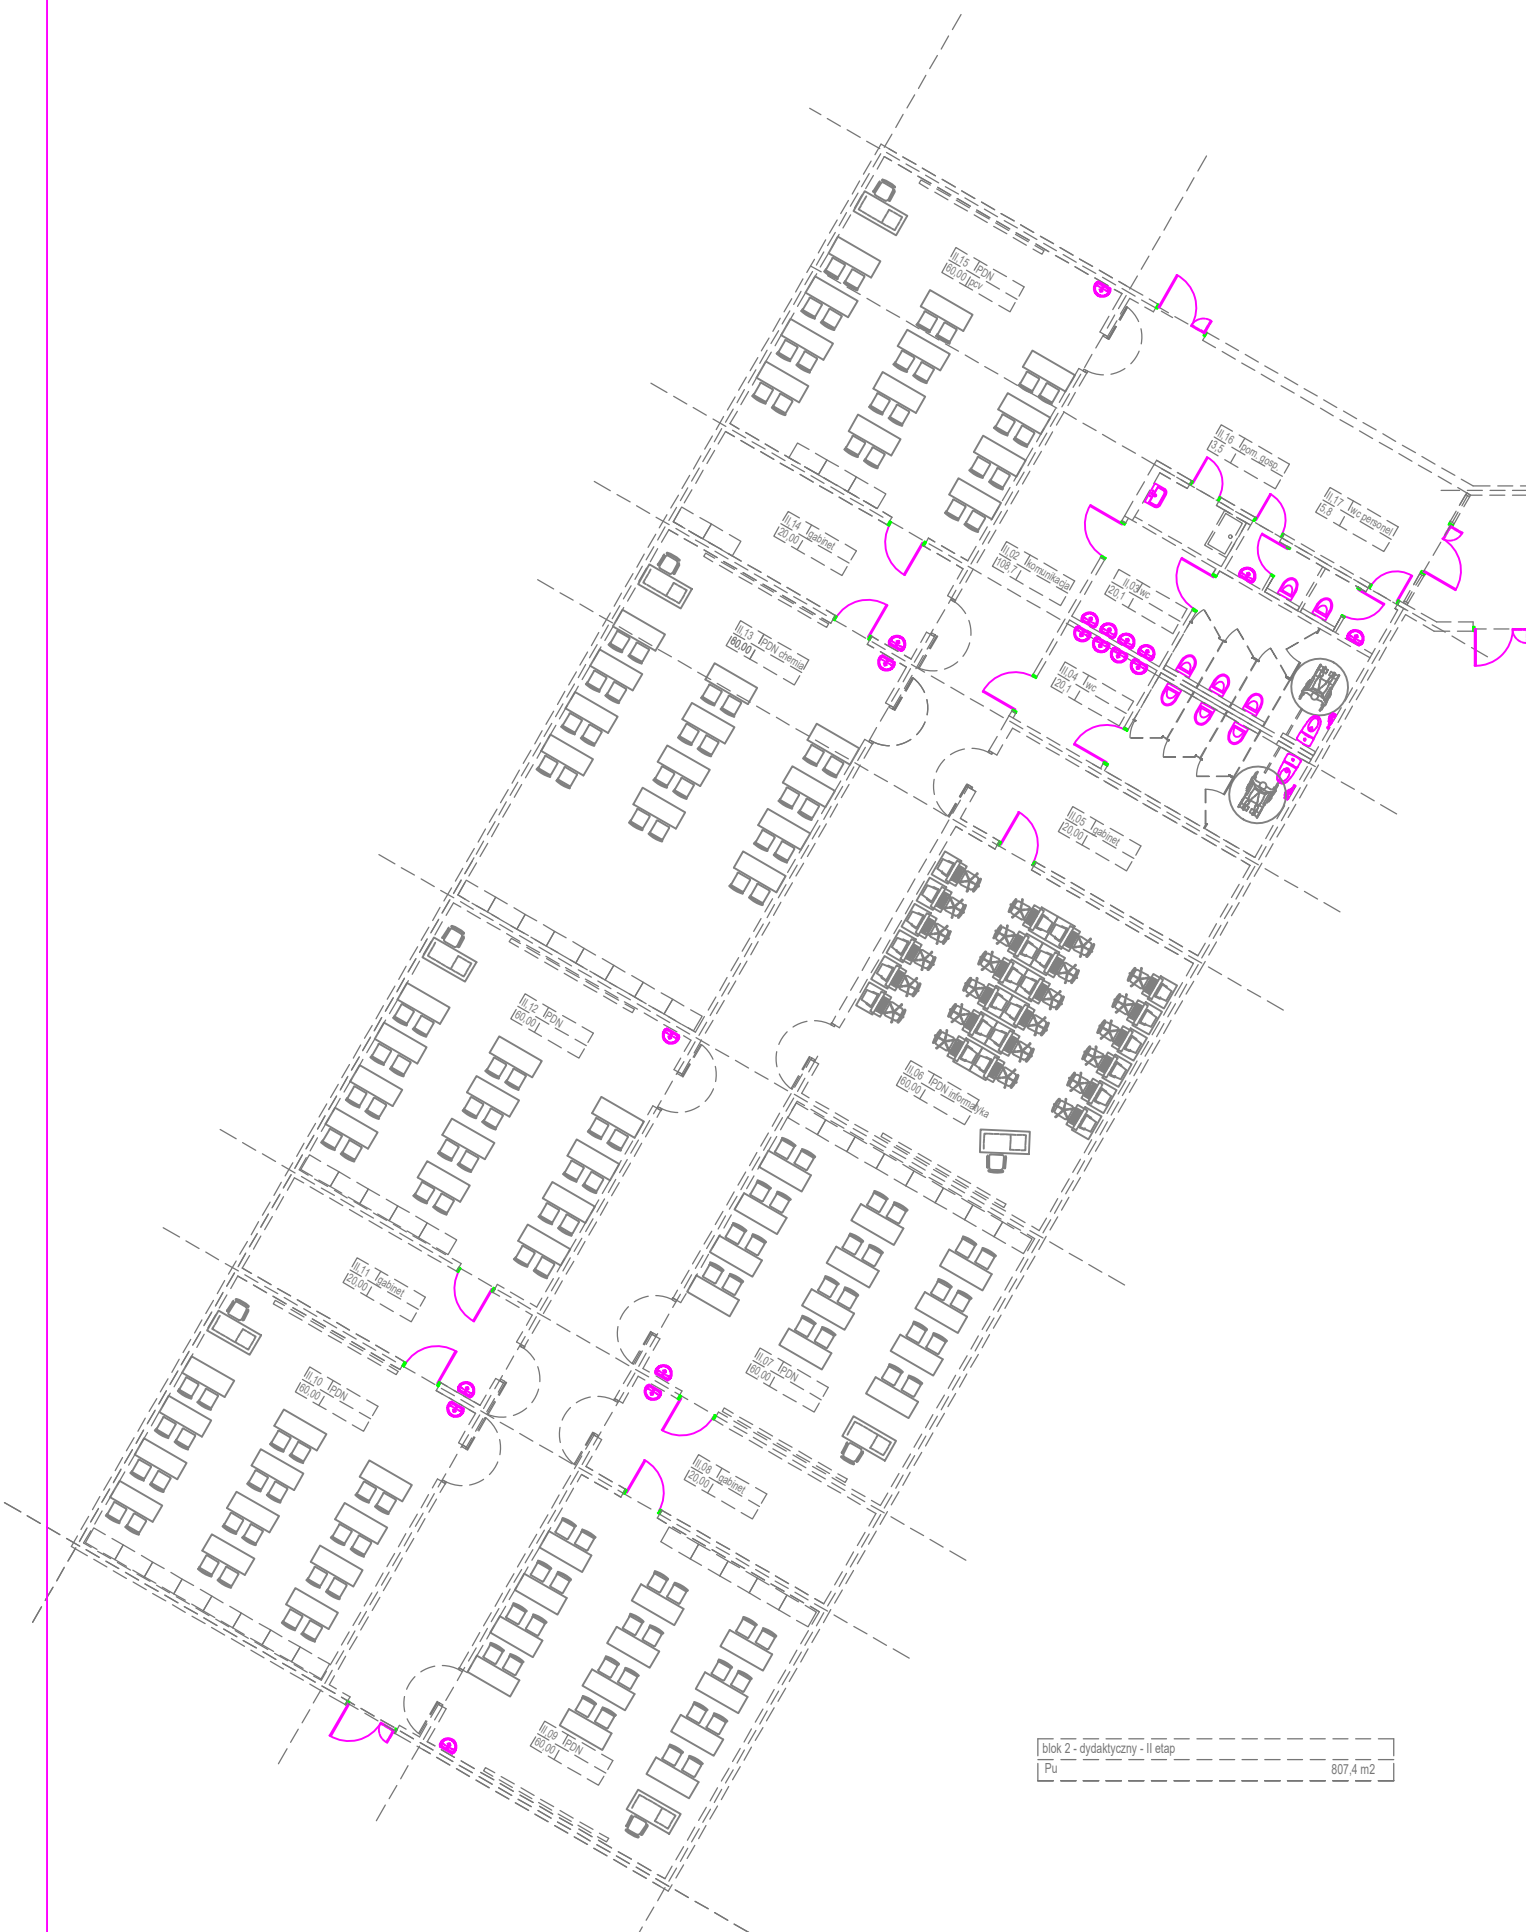

nr pom.	nazwa pom.	pow. m2

II etap realizacji

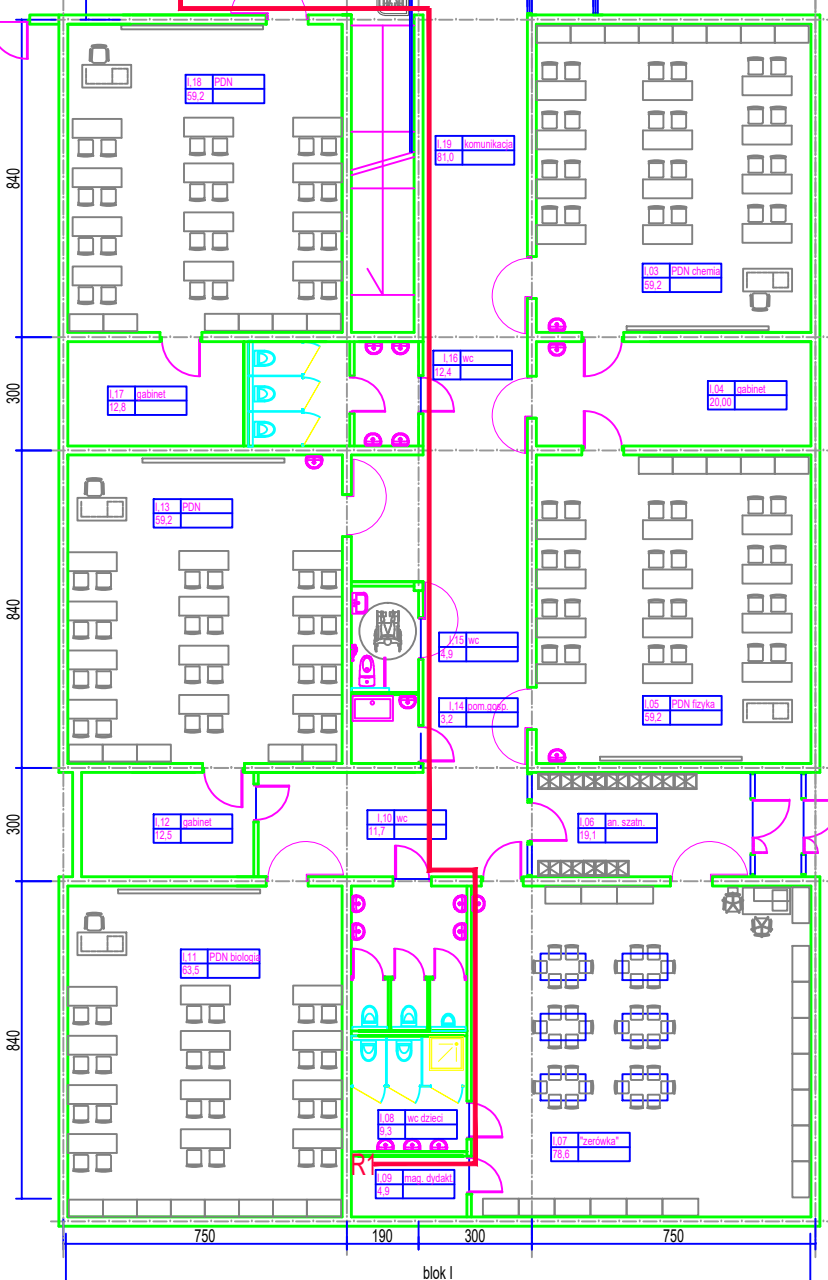

rzut parteru

tytuł	PROJEKT WYKONAWCZY
opis	ROZBUDOWA I PRZEBUDOWA SZKOŁY PODSTAWOWEJ NR 6 W REDZIE WRAZ Z INSTAL. WEWN. WOD-KAN. C.O., ELEKTRYCZNĄ, WENTYL. MECHAN. ORAZ PRZYŁĄCZAMI KANALIZACJI DESZCZOWEJ WRAZ ZE ZBIORNIKAMI RETENCYJNYMI WÓD OPADOWYCH. ROZBIÓRKA, PRZEBUDOWA I BUDOWA SIECI KAN. SANITARNEJ WRAZ Z PRZYŁĄCZAMI.
inwestor	GMINA MIASTA REDA 84-240 REDA , UL. GDAŃSKA 33
lokalizacja	84-240 REDA , UL. GNIEWOWSKA 33, dz. nr 480/7, 480/8 obr. Reda 01
tytuł rysunku	rzut poddasza
projektant	mgr inż. Arkadiusz Stowik
opracowanie	POM/0017/POOE/10
opracowanie	inż. Jerzy Kubacki
opracowanie	BK IIF 7342/324/98
opracowanie	data
opracowanie	skala
opracowanie	1 : 200
opracowanie	nr rys.
opracowanie	03.2018
opracowanie	ARCH77 Kinga Szczepankowska ul. Kółkajata 6, 84-200 Węlnierowo