


kamera zewnętrzna

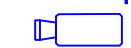

kamera wewnętrzna


Magnetyczna czujka otwarcia

Czujka ruchu

Centrala alarmowa

Klawiatura LCD

LCD

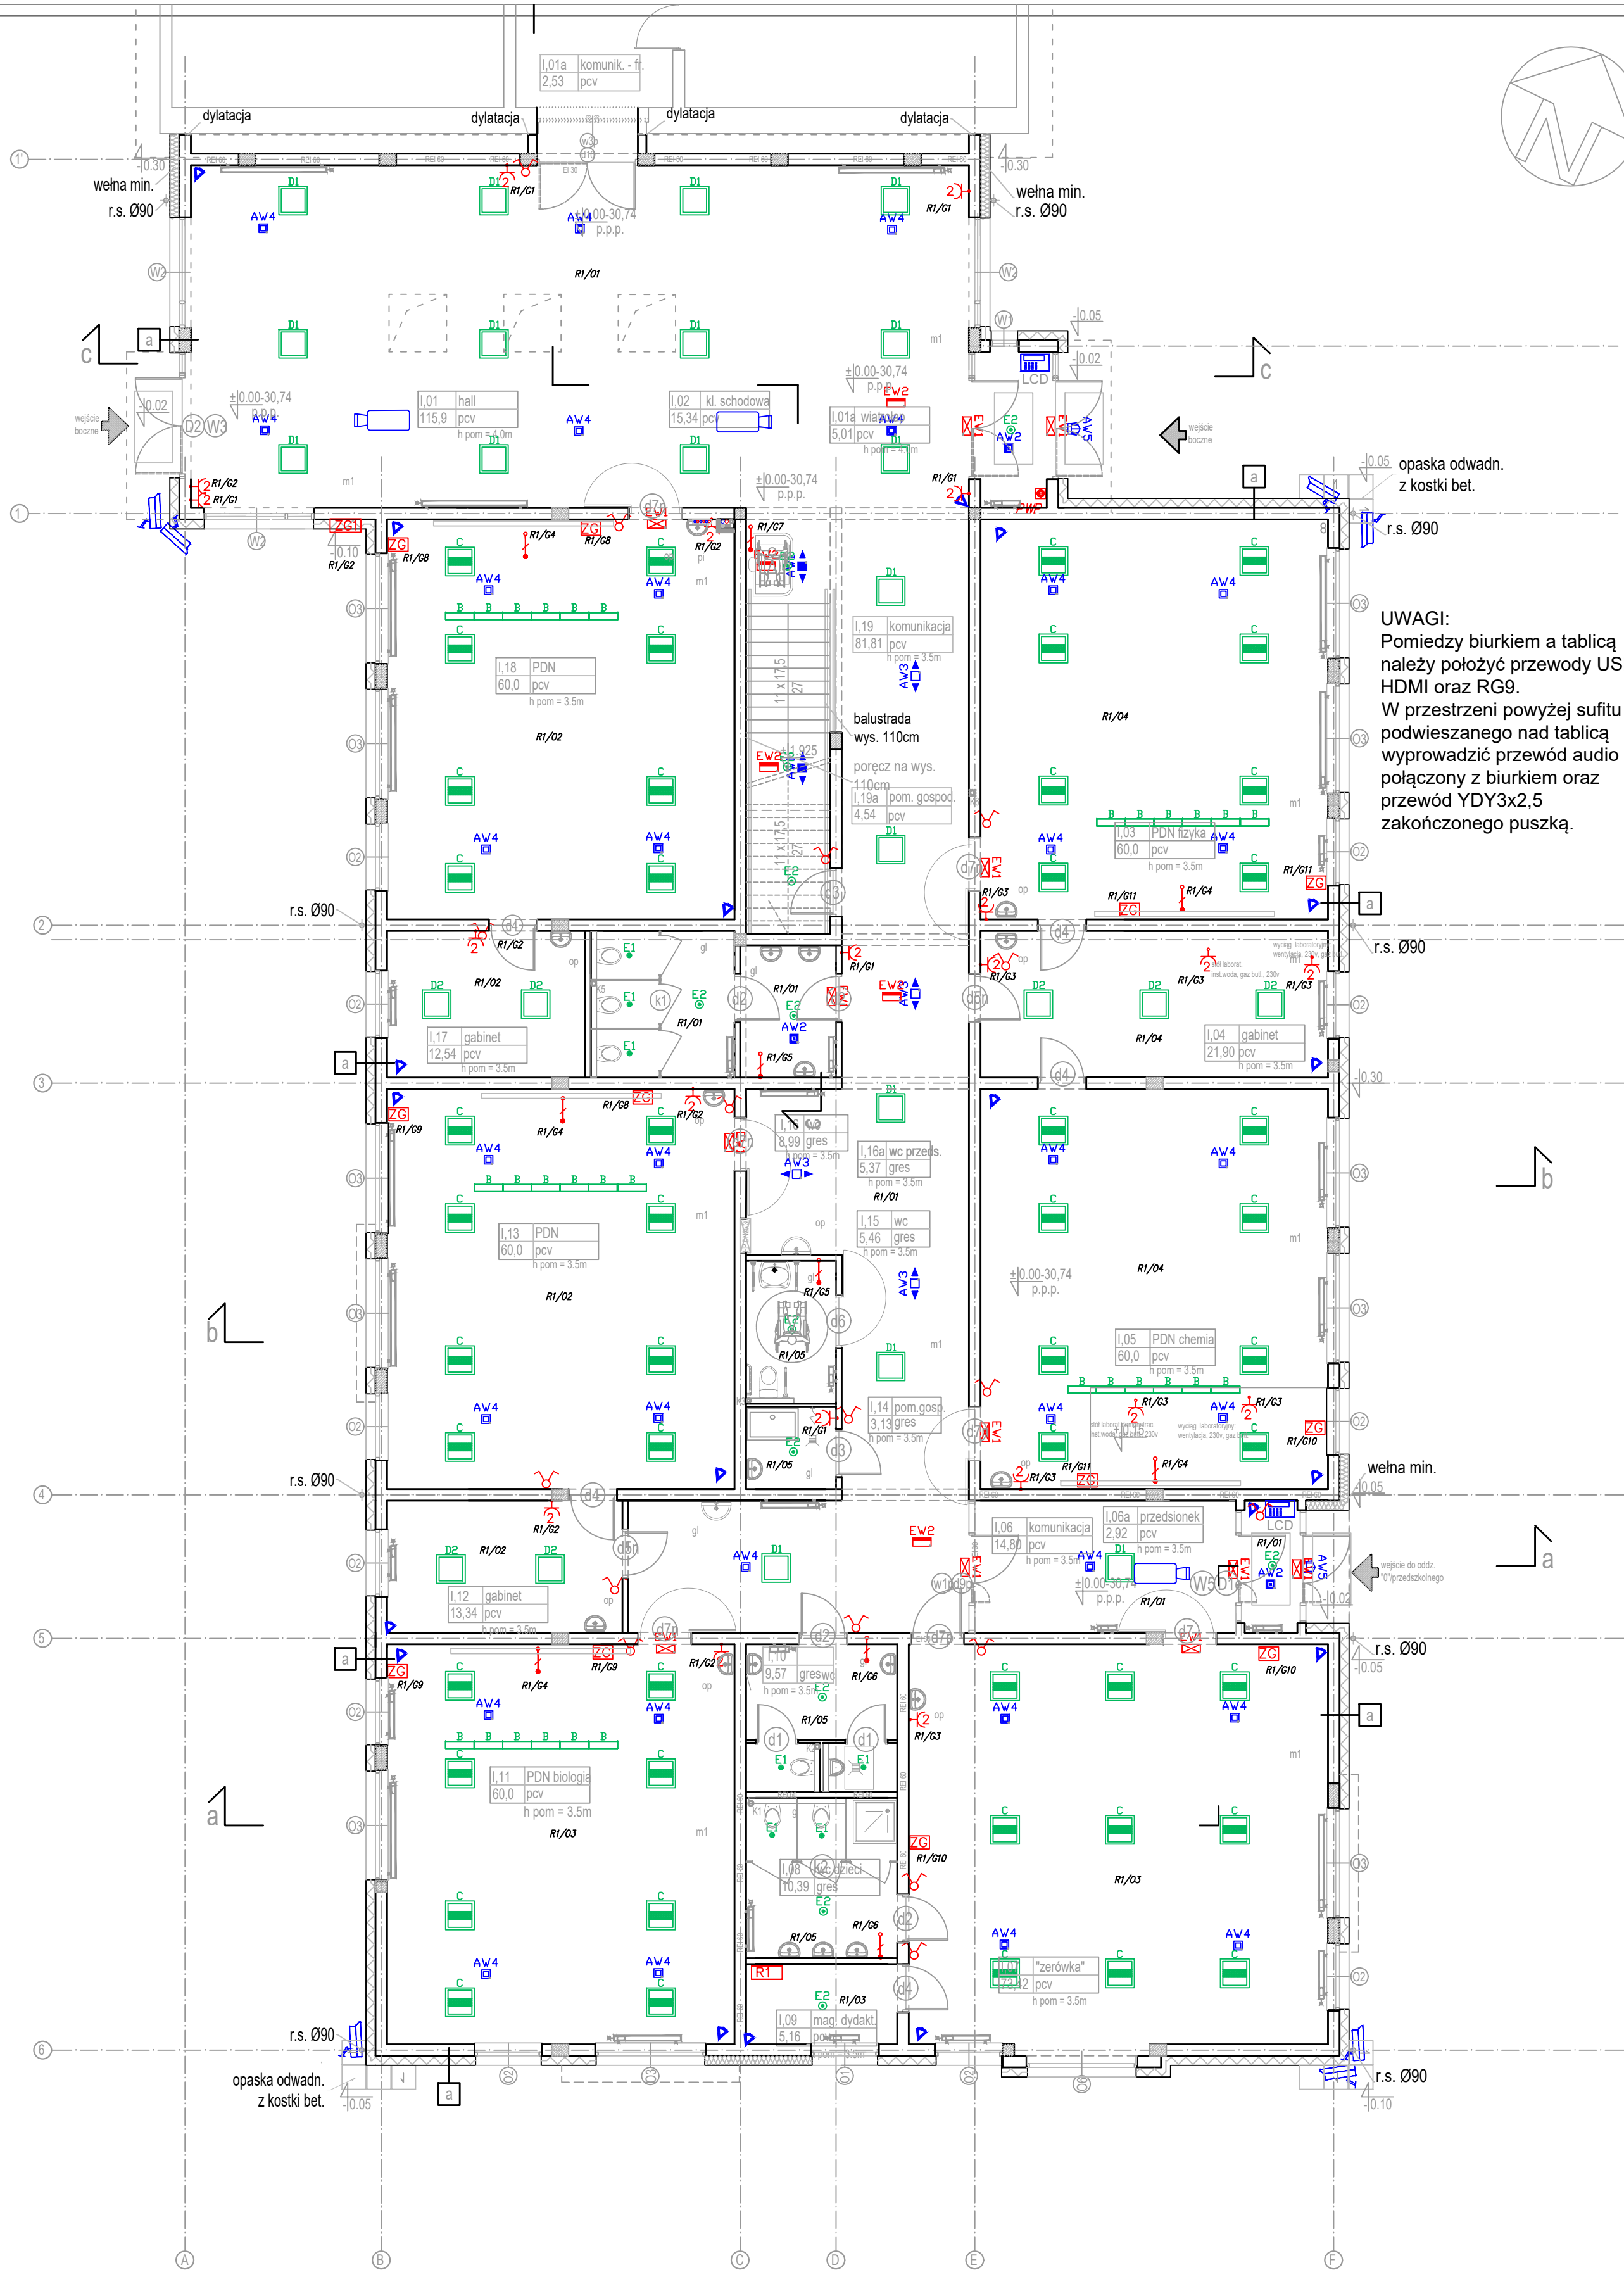

UWAGI:
Pomiędzy biurkiem a tablicą należy położyć przewody USB i HDMI oraz RG9.
W przestrzeni powyżej sufitu podwieszanego nad tablicą wyprowadzić przewód audio połączony z biurkiem oraz przewód YDY3x2,5 zakończony puszką.

LEGENDA:

- tablica elektryczna
- zestaw gniazd: 3 x 230V i 2x RJ45
- lokalizacje uzgodnić z inwestorem na etapie wykonawstwa
- gniazdo podwójne podtynkowe
- wypust zasilający z zapasem 2m przewodu 400V
- wypust zasilający z zapasem 2m przewodu 230V
- Przycisk p.poż. wyłącznika prądu; Przycisk zamontować na wysokości 1,4m od poziomu wykończonej posadzki; Nad przyciskiem umieścić naklejkę fluorescencyjną o treści: "Przeciwpożarowy wyłącznik prądu".
- włącznik instalacyjny wielobodowy;
- budynkowy punkt dystrybucyjny
- zestaw gniazd: 2 x 230V i 1x 400V

LUXIONA - INDEX OPRAW OŚWIETLENIOWYCH

AGAT CLEAN LED CRI90 18000LM MICRO-LINE E IP65 940
AGAT LED ASY 2200LM PLX E 830
AGAT PDS LED 4400LM MICRO-LINE E 840 / 600X600
EUROPANEL LED 3800LM MICRO-PRM E 34 IP44 840 600X600
EUROPANEL LED 5800LM MICRO-PRM E 34 IP44 840 600X600
BERYL N NEW LED D-1 5Y 1800LM E 34 IP20 840
BERYL N NEW LED D-2 5Y 3600LM E 34 IP20 840
BERYL NEW LED D-1 5Y 1800LM E 34 IP20 840
BERYL NEW LED D-2 5Y 3600LM E 34 IP20 840
LV2R 1W B 1H SE AT
LV2U 1W B 1H SE AT
LVPR 1W B 1H SE AT
LVPU 1W B 1H SE AT
ODDB 3W B 1H SA AT HTR
IF2BWS 1W B 3H SE AT
IF2ACS 1W B 3H SE AT

faza	PROJEKT WYKONAWCZY		
obiekt	ROZBUDOWA I PRZEBUDOWA SZKOŁY PODSTAWOWEJ NR 6 w REDZIE WRAZ Z INSTAL. WEWN. WOD-KAN. C.O., ELEKTRYCZNĄ, WENTYL. MECHAN., ORAZ PRZYLĄCZAMI KANALIZACJI SZCZECZOWEJ WRAZ ZE ZBIORNIKAMI RETENCYJNYMI WÓD OPADOWYCH. ROZBIÓRKA, PRZEBUDOWA I BUDOWA SIECI KAN. SANITARNEJ WRAZ Z PRZYLĄCZAMI.		
inwestor	GMINA MIASTA REDA 84-240 REDA, UL. GDAŃSKA 33		
lokalizacja	84-240 REDA, UL. GNIEWOWSKA 33, dz. nr 480/7, 480/8 obr. Reda 01		
tytuł rysunku	rzut parteru	branża elektryczna	
projektant	mgr inż. Arkadiusz Słowik	upr.nr	POM/0017/POOE/10
sprawdzający	inż. Jerzy Kubacki	upr.nr	BK IIF 7342/324/98
jednostka projektowa	ARCH77 Kinga Szczepankowska ul. Kollątaja 6, 84-200 Wejherowo	data	03.2018
		skala	1:100
		nr rys.	E1 ver1