SZ1 – ŚCIANA ZEWNĘTRZNA		[cm]
	WARSTWA	
1	Tynk elewacyjny StoSilco MP, kolor 16287 bądź rozwiązanie równoważne	1
2	Izolacja termiczna: styropian elewacyjny EPS λ ≤ 0,34 [W/mxK]	20
3	Bloczki silikatowe	24
4	Warstwa wykończeniowa: tynk gipsowy	1,5

SW1 – ŚCIANA WEWNĘTRZNA		[cm]
	WARSTWA	
1	Warstwa wykończeniowa: tynk gipsowy	1,5
2	Bloczki silikatowe	24
3	Warstwa wykończeniowa: tynk gipsowy	1,5

SZ2 – SŁUPKI MIĘDZYOKIENNE		[cm]
	WARSTWA	
1	Ceramika na zaprawie klejowej	2
2	Pianka PIR	12
3	Słupek żelbetowy	24
4	Warstwa wykończeniowa: tynk gipsowy	1,5

SW2 – ŚCIANA WEWNĘTRZNA		[cm]
	WARSTWA	
1	Warstwa wykończeniowa: tynk gipsowy	1,5
2	Bloczki silikatowe	12
3	Warstwa wykończeniowa: tynk gipsowy	1,5

SW3 – ŚCIANA WEWNĘTRZNA PODWÓJNA		[cm]
	WARSTWA	
1	Warstwa wykończeniowa: tynk gipsowy	1,5
2	Bloczki betonowe	24
3	Szczelina	2
4	Bloczki betonowe	24
	Warstwa wykończeniowa: tynk gipsowy	1,5

SW5 – ŚCIANA WEWNĘTRZNA ŻELBETOWA		[cm]
	WARSTWA	
1	Warstwa wykończeniowa: tynk gipsowy	1,5
2	Ściana konstrukcyjna żelbetowa	24
3	Warstwa wykończeniowa: tynk gipsowy	1,5

SZ3 – ŚCIANA ZEWNĘTRZNA		[cm]
	WARSTWA	
1	Deska elewacyjna: modrzew syberyjski zaimpregnowany olejem drzewnym	2,5
2	Szczelina wentylacyjna	6,5
3	Pianka PIR	12
4	Bloczki silikatowe	24
5	Warstwa wykończeniowa: tynk gipsowy	1,5

SW4 – ŚCIANA WEWNĘTRZNA PRZESUWNA		[cm]
	WARSTWA	
1	Systemowa ścianka przesuwna	5

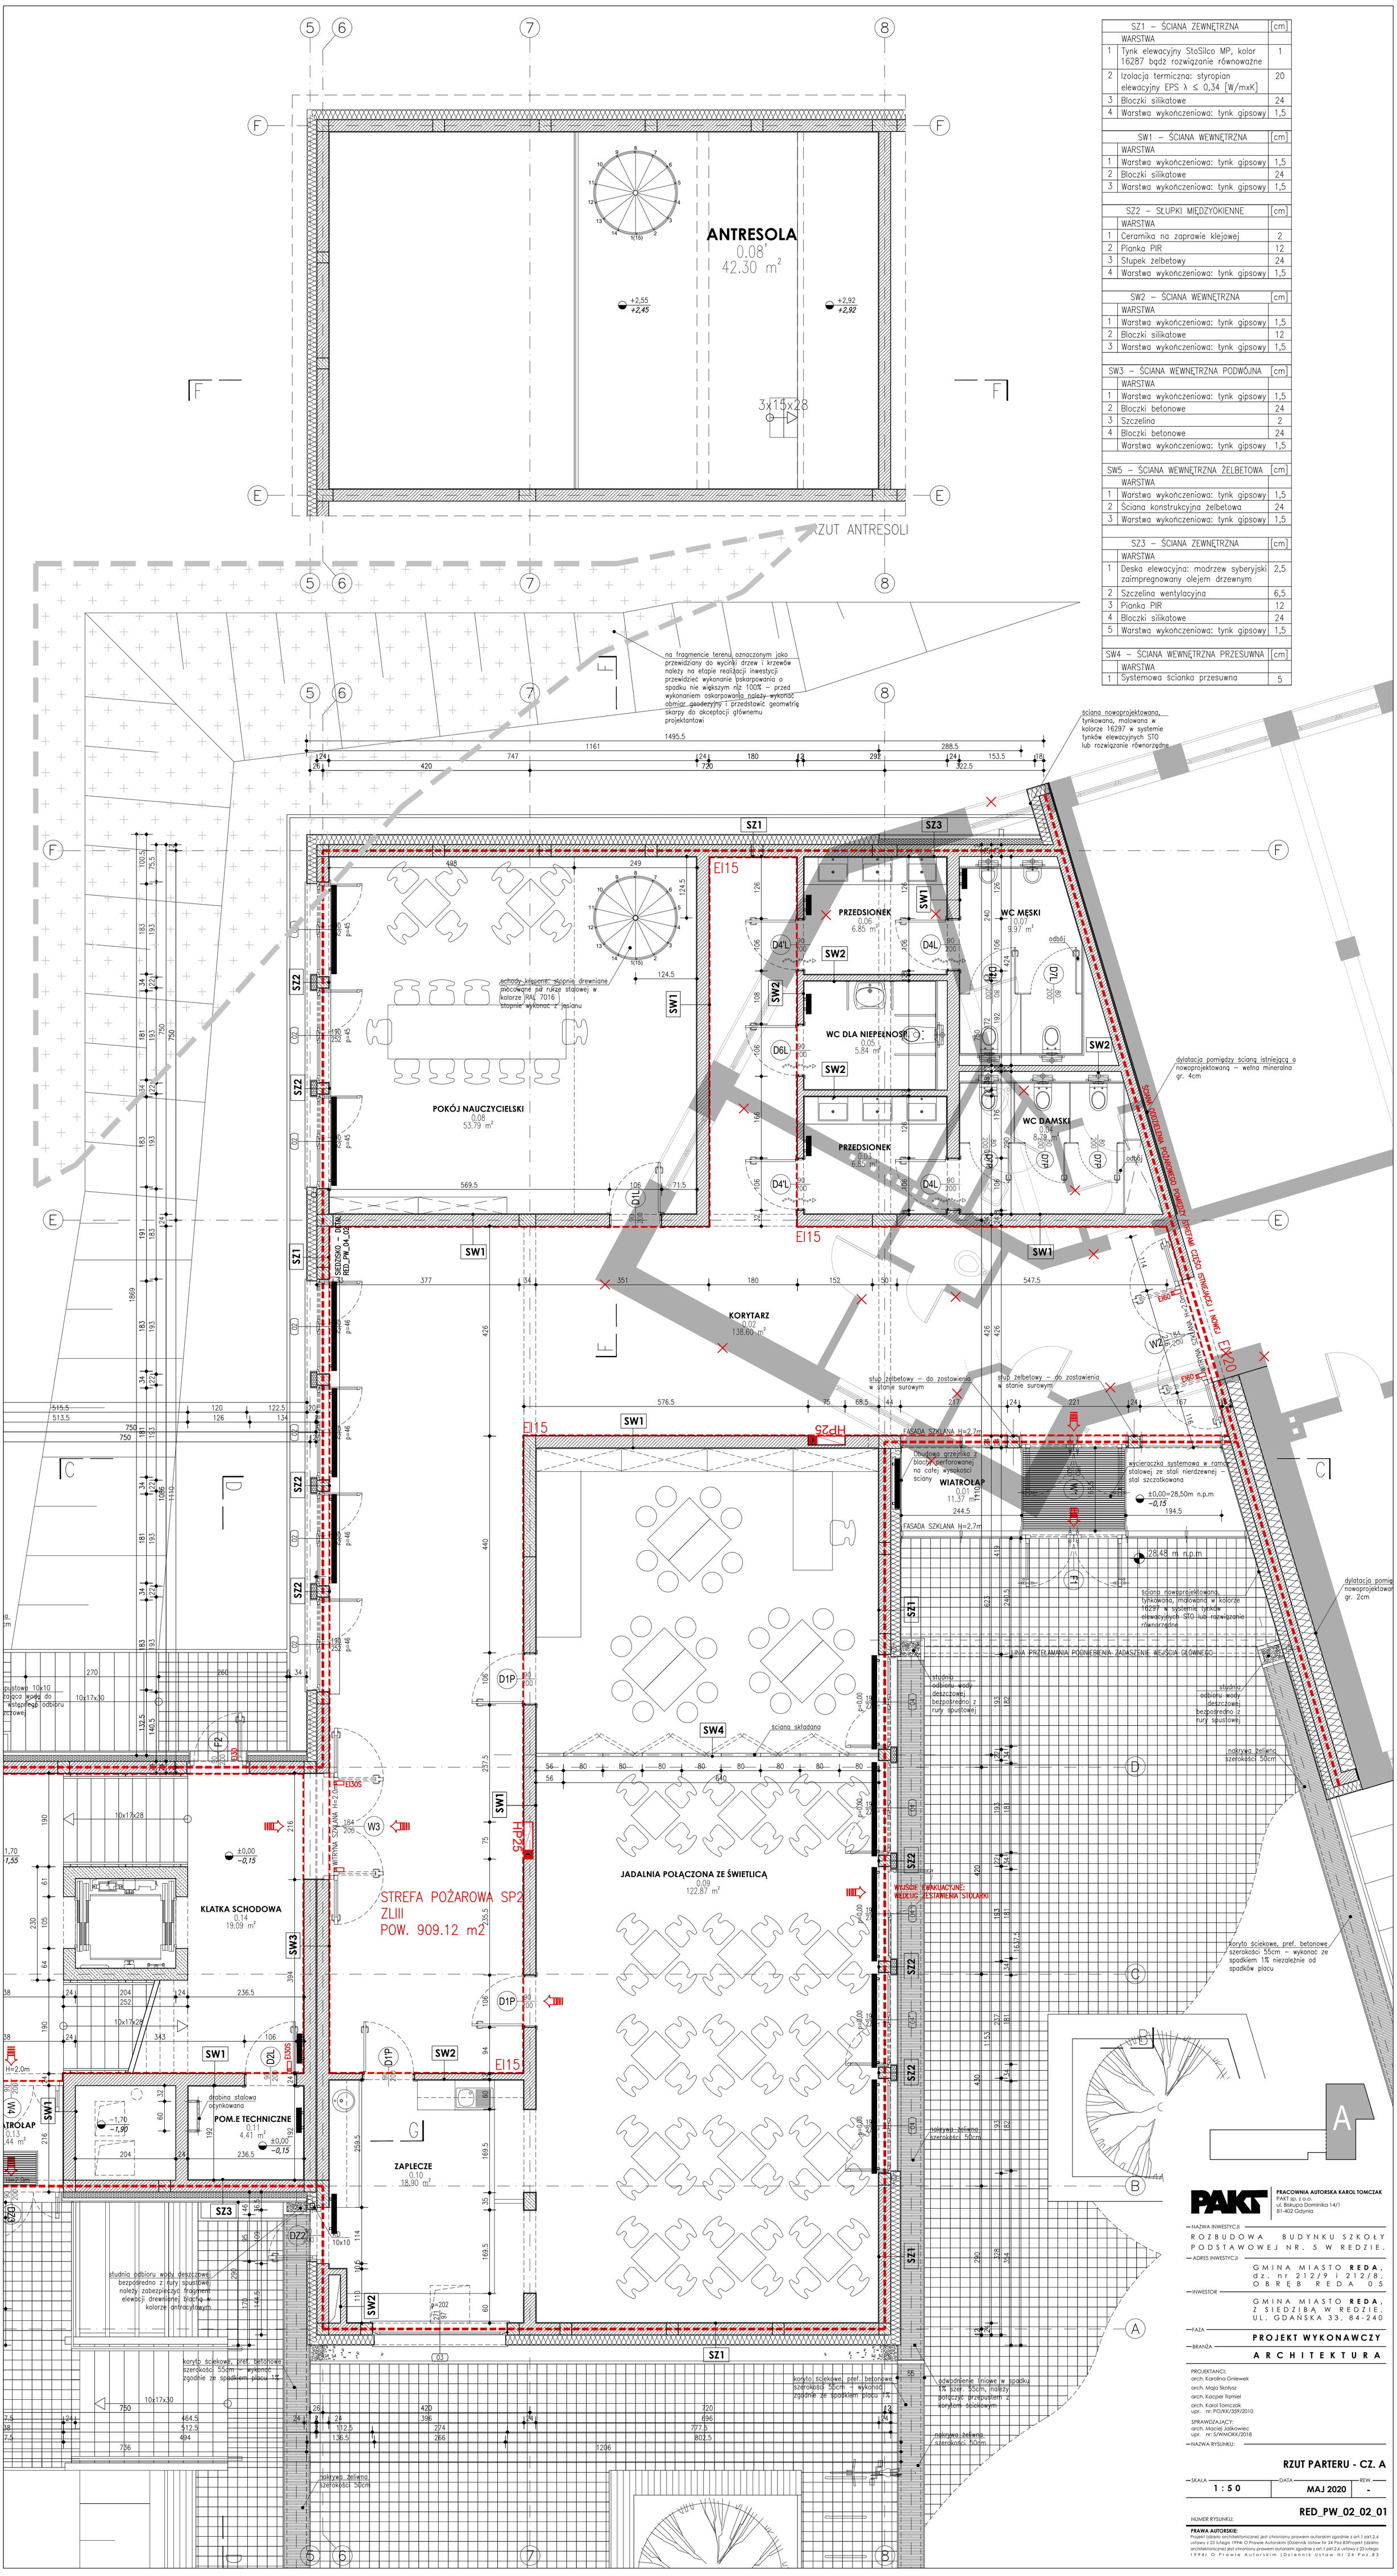

PAKT

PRACOWNIA AUTORSKA KAROL TOMCZAK
PAKT sp. z o.o.
ul. Biskupa Dominika 14/1
81-402 Gdynia

NAZWA INWESTYCJI
ROZBUDOWA BUDYNKU SZKOŁY PODSTAWOWEJ NR. 5 W REDZIE.

ADRES INWESTYCJI
GMINA MIASTO **REDA**, dz. nr 212/9 i 212/8, OBRĘB REDA 05

INWESTOR
GMINA MIASTO **REDA**, Z SIEDZIBĄ W REDZIE, UL. GDAŃSKA 33, 84-240

FAZA
PROJEKT WYKONAWCZY

BRANŻA
ARCHITEKTURA

PROJEKTANCI:
arch. Karolina Gniewek
arch. Maja Skołysz
arch. Kacper Trzmiel
arch. Karol Tomczak
upr. nr: PO/KK/359/2010

SPRAWDZAJĄCY:
arch. Maciej Jaśkowiec
upr. nr: 5/WMOKK/2018

NAZWA RYSUNKU:
RZUT PARTERU - CZ. A

SKALA	DATA	REW.
1 : 50	MAJ 2020	-

NUMER RYSUNKU:
RED_PW_02_02_01

PRAWA AUTORSKIE:
Projekt (dzieło architektoniczne) jest chroniony prawem autorskim zgodnie z art.1 pkt.2.6 ustawy z 23 lutego 1994r O Prawie Autorskim (Dziennik Ustaw Nr 24 Poz.83Projekt (dzieło architektoniczne) jest chroniony prawem autorskim zgodnie z art.1 pkt.2.6 ustawy z 23 lutego 1994r O Prawie Autorskim (Dziennik Ustaw Nr 24 Poz.83