


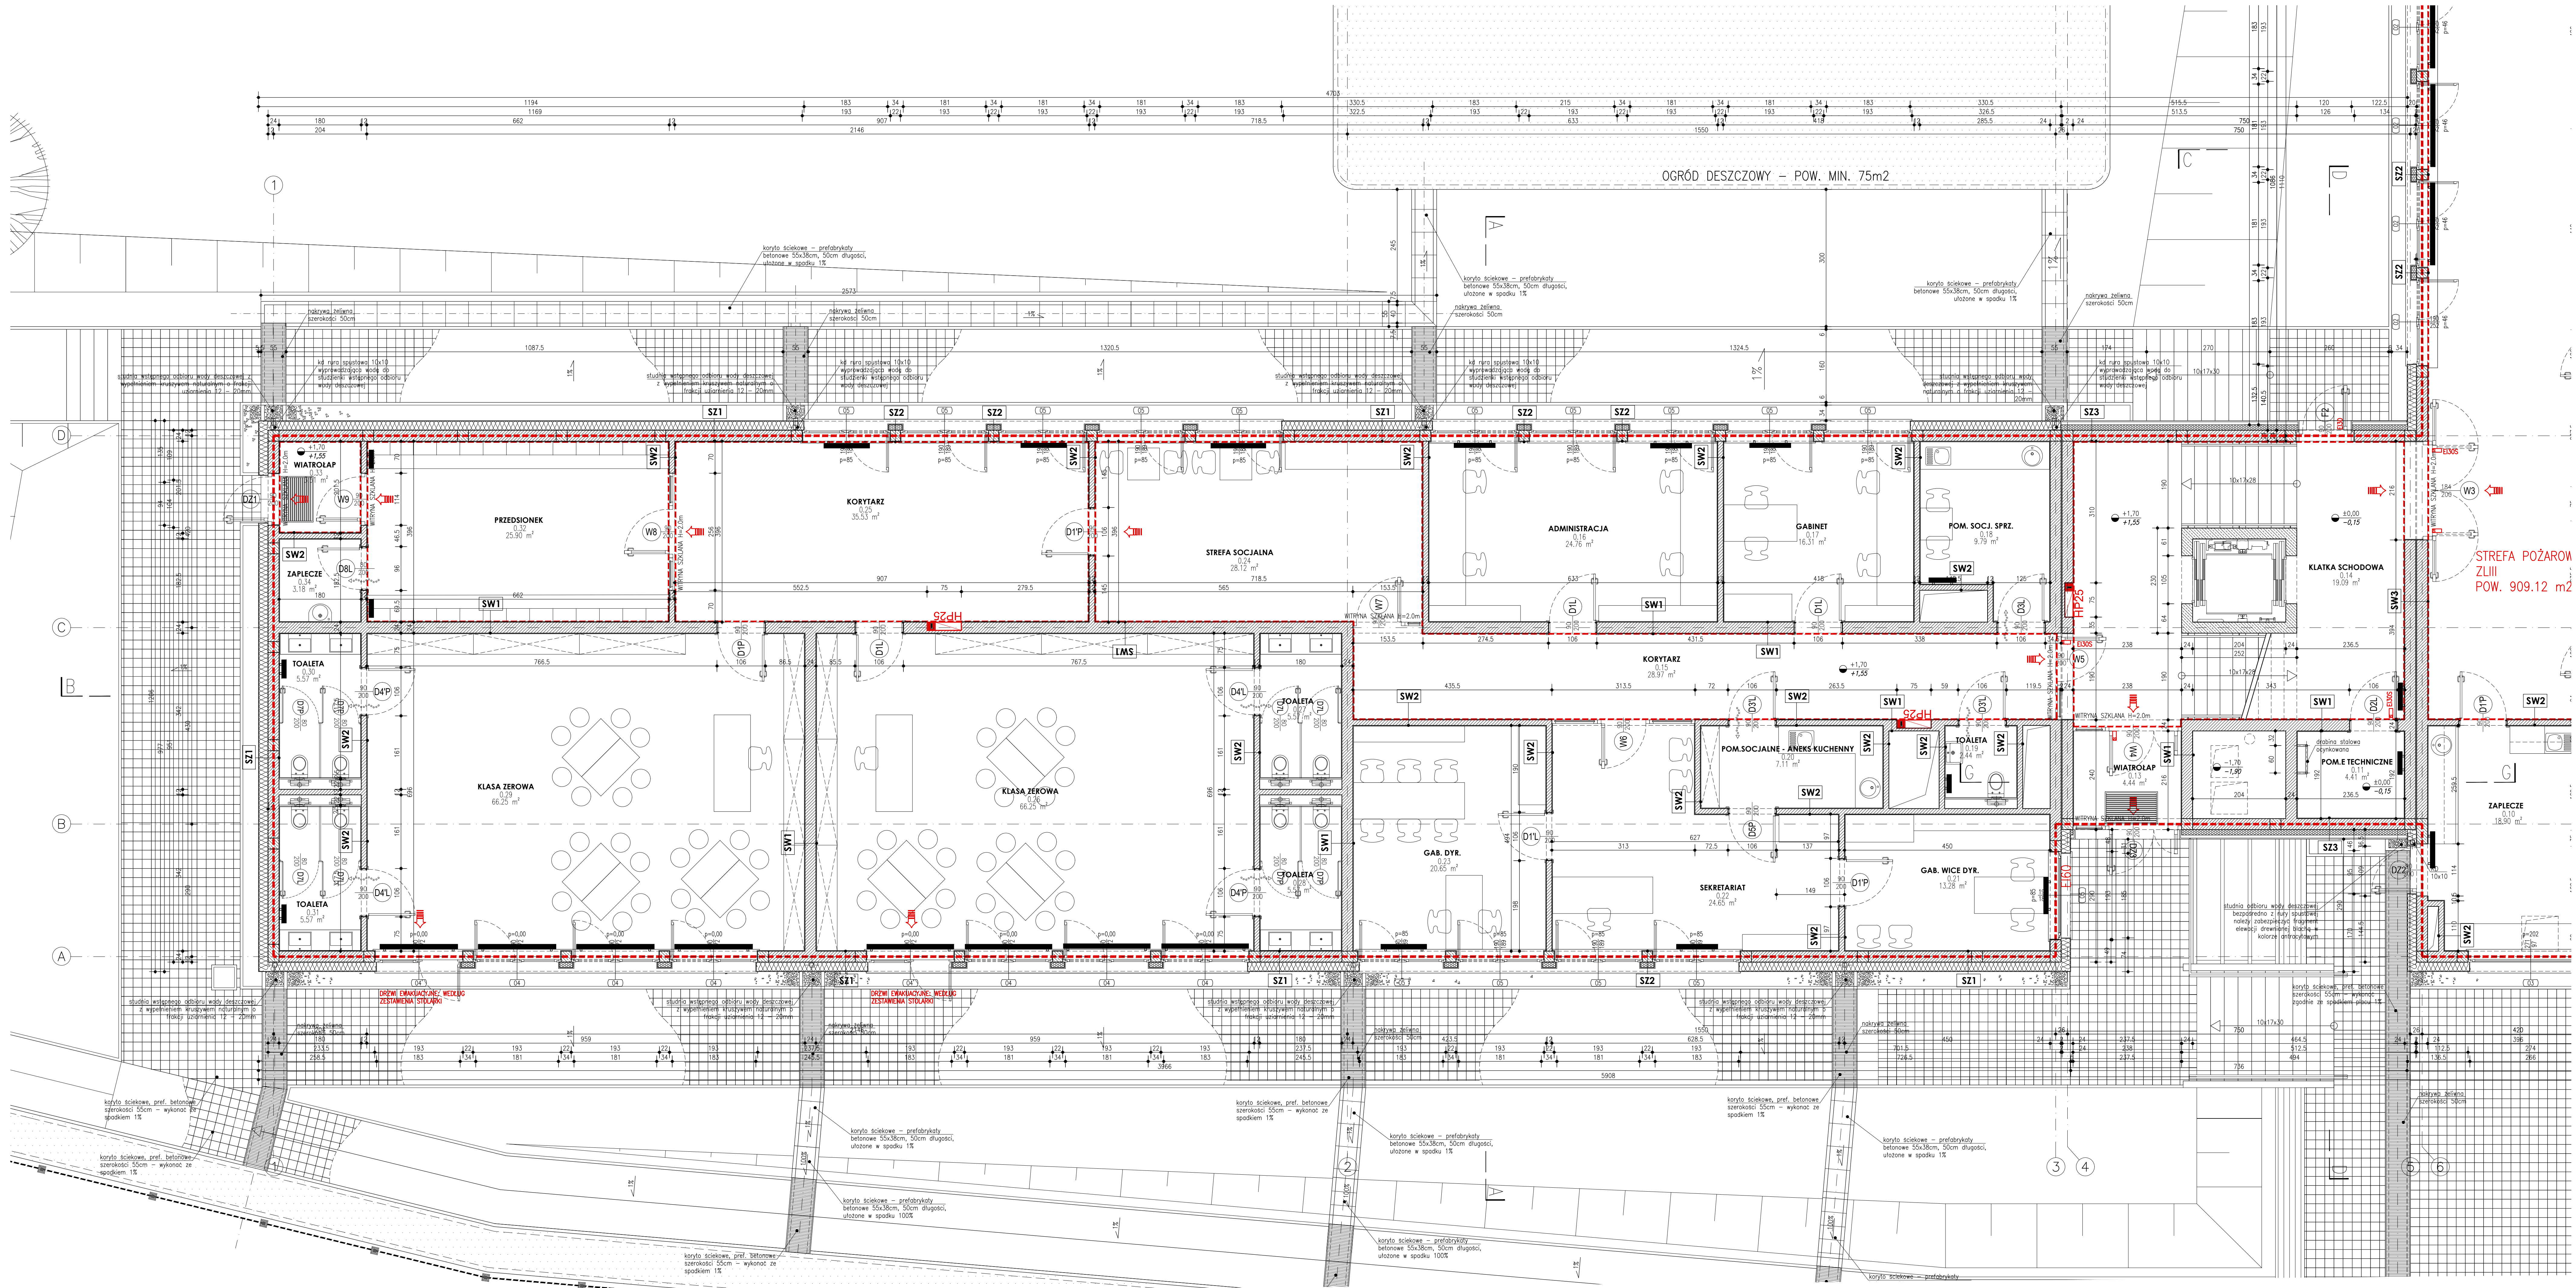

SZ1 – ŚCIANA ZEWNĘTRZNA	[cm]
WARSTWA	
1 Tynk elewacyjny StoSico MP, kolor 16287 bqd rozwiązanie równoważne	1
2 Izolacja termiczna: styropian elewacyjny EPS $\lambda \leq 0,34$ [W/mK]	20
3 Błoczek siłkotowy	24
4 Warstwa wykończeniowa: tynk gipsowy	1,5
SZ2 – ŚCIANA ZEWNĘTRZNA	[cm]
WARSTWA	
1 Ceramika na zaprawie klejowej	2
2 Pianka PIR	12
3 Słupek żelbetowy	24
4 Warstwa wykończeniowa: tynk gipsowy	1,5
SZ3 – ŚCIANA ZEWNĘTRZNA	[cm]
WARSTWA	
1 Deska elewacyjna: modrzew syberyjski zaimpregnowany olejem drzewnym	2,5
2 Szczelina wentylacyjna	6,5
3 Pianka PIR	12
4 Błoczek siłkotowy	24
5 Warstwa wykończeniowa: tynk gipsowy	1,5
SW1 – ŚCIANA WEWNĘTRZNA	[cm]
WARSTWA	
1 Warstwa wykończeniowa: tynk gipsowy	1,5
2 Błoczek siłkotowy	24
3 Warstwa wykończeniowa: tynk gipsowy	1,5
SW2 – ŚCIANA WEWNĘTRZNA	[cm]
WARSTWA	
1 Warstwa wykończeniowa: tynk gipsowy	1,5
2 Błoczek siłkotowy	24
3 Warstwa wykończeniowa: tynk gipsowy	1,5
SW3 – ŚCIANA WEWNĘTRZNA PODWOJNA	[cm]
WARSTWA	
1 Warstwa wykończeniowa: tynk gipsowy	1,5
2 Błoczek siłkotowy	24
3 Szczelina	2
4 Błoczek siłkotowy	24
5 Warstwa wykończeniowa: tynk gipsowy	1,5
SW5 – ŚCIANA WEWNĘTRZNA ŻELBETOWA	[cm]
WARSTWA	
1 Warstwa wykończeniowa: tynk gipsowy	1,5
2 Ściana konstrukcyjna żelbetowa	24
3 Warstwa wykończeniowa: tynk gipsowy	1,5

PAKT

PRACOWNIA AUTORSKA KAMILA TOMCZAK
ul. Białogłowa 14/1
40-403 Katowice

—NAZWA INWESTYCJI—

ROZBUDOWA BUDYNKU SZKOŁY
PODSTAWOWEJ NR. 5 W REDZIE.

—ADRES INWESTYCJI—

GMINA MIASTO REDA,
dz. nr 212/9/1, 212/8,
ORR E B R E D A 0 5

—INWESTOR—

GMINA MIASTO REDA,
SIEDZIBA W REDZIE,
UL. GDAŃSKA 33, 84-240

—FABA—

PROJEKT WYKONAWCZY
ARCHITEKTURA

—BRANDA—

PROJEKTOWAŁ
arch. Katarzyna Grawek
arch. Michał Skowron
arch. Katarzyna Tomczak
arch. Kamil Tomczak
ul. ul. POLSKA 55/57/59
SPRAWDZIŁ
arch. Andrzej Jodłowski
ul. ul. GDAŃSKA 33/35

—NAZWA RYSUNKU—

PRZUT PARTERU - CZ. B

—SKALA—

1 : 50

—DATA—

MAJ 2020

—RYSOW—

RED_OW.02.02.02

NUMER RYSUNKU:

PRACOWNIA AUTORSKA KAMILA TOMCZAK
ul. Białogłowa 14/1
40-403 Katowice

PRACOWNIA AUTORSKA KAMILA TOMCZAK
ul. Białogłowa 14/1
40-403 Katowice

ul. ul. POLSKA 55/57/59
SPRAWDZIŁ
arch. Andrzej Jodłowski
ul. ul. GDAŃSKA 33/35